


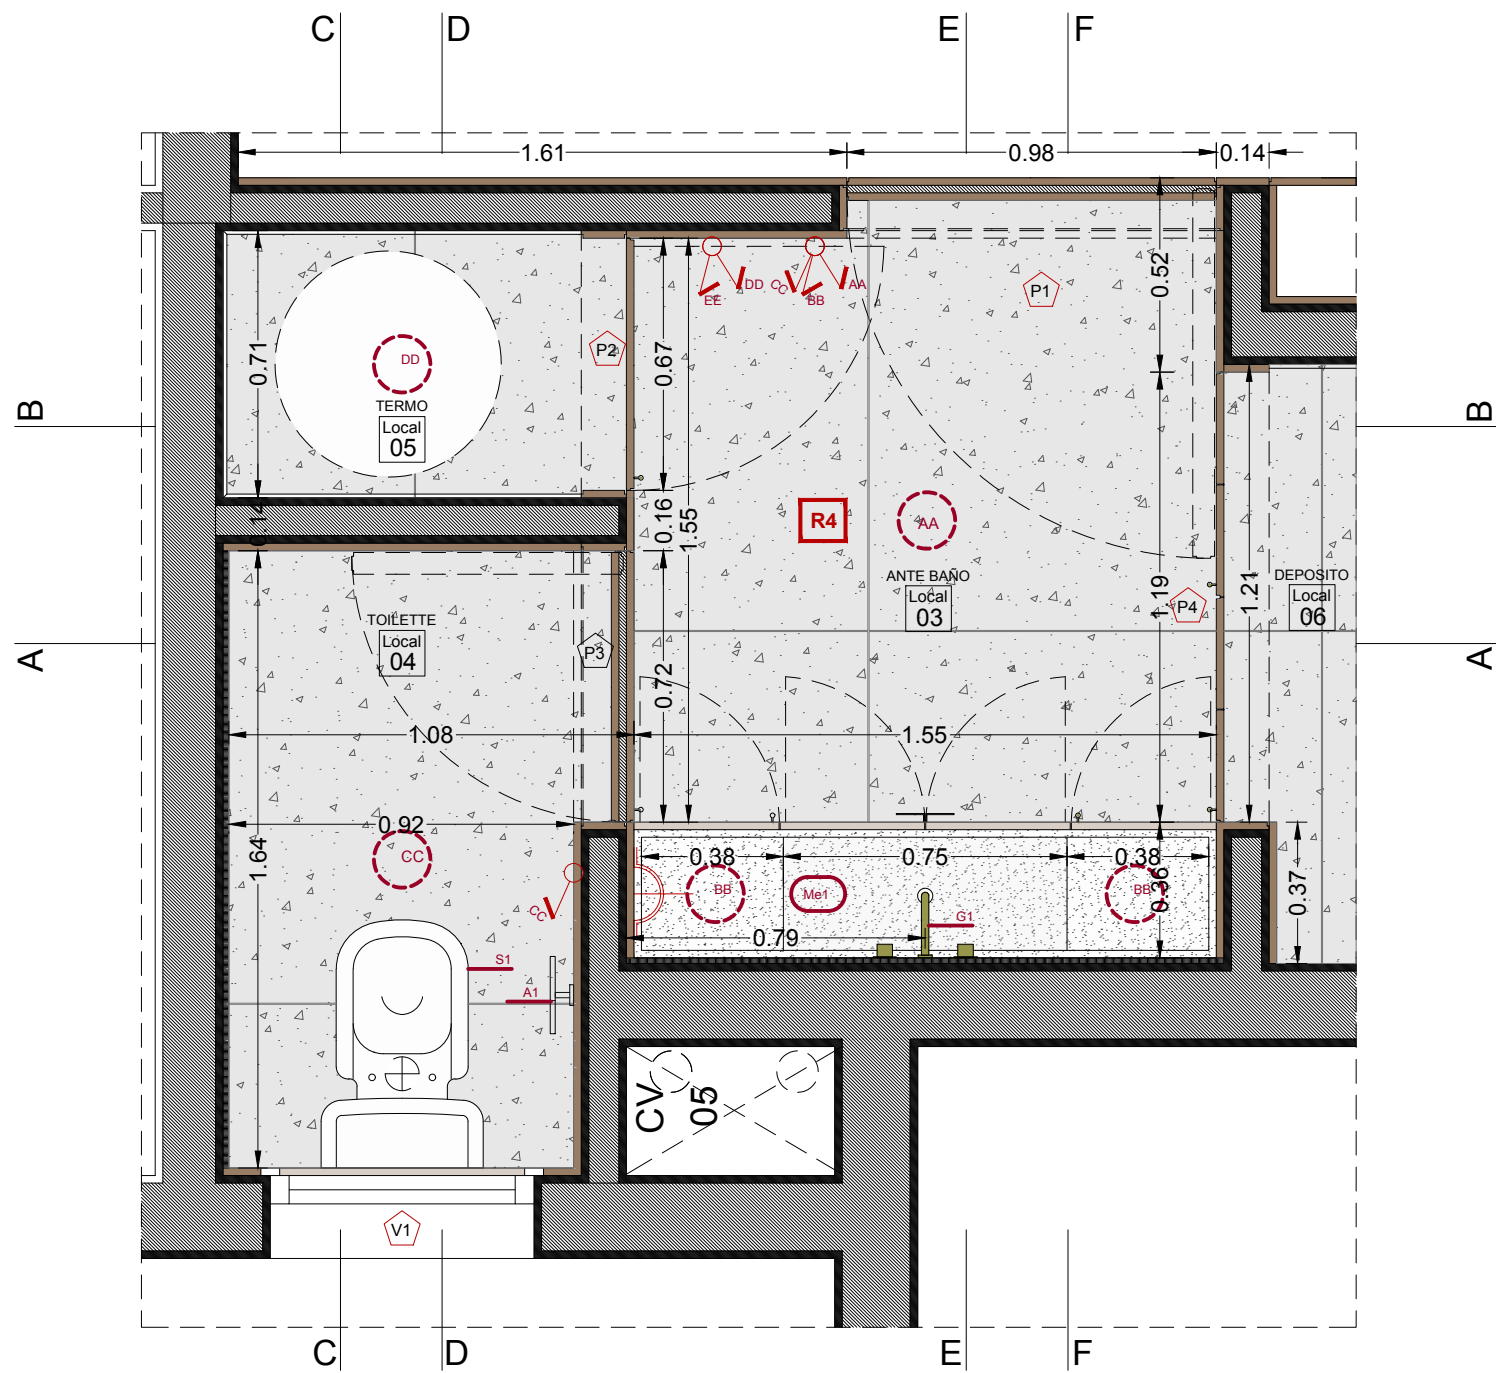

PLANTA
1:20

REFERENCIAS

GRIFERIAS

Nº	DESCRIPCION
G1	Griferia de pared PEIRANO para lavatorio

MESADAS

Nº	DESCRIPCION
Me1	Mesada-Bacha de mármol

REVESTIMIENTO


Nº	DESCRIPCION
R1	Revestimiento de pared. Material:madera
R2	Revestimiento Cerámico Portobello Liverpool PISTACHO 7*24cm
R3	Revestimiento Cerámico Portobello Liverpool PORTLAND 7*24cm
R4	Piso porcelanato Portobello Pietra AVORIO 120*120cm

EQUIPO SANITARIO


Nº	DESCRIPCION
S1	Bacha unificada con mesada de marmol
S3	Inodoro largo FERRUM linea BARI color blanco c/ deposito y asiento
PP	Pileta de Piso 10 x 10 cromada

ACCESORIOS


Nº	DESCRIPCION
A1	Portarrollo dorado

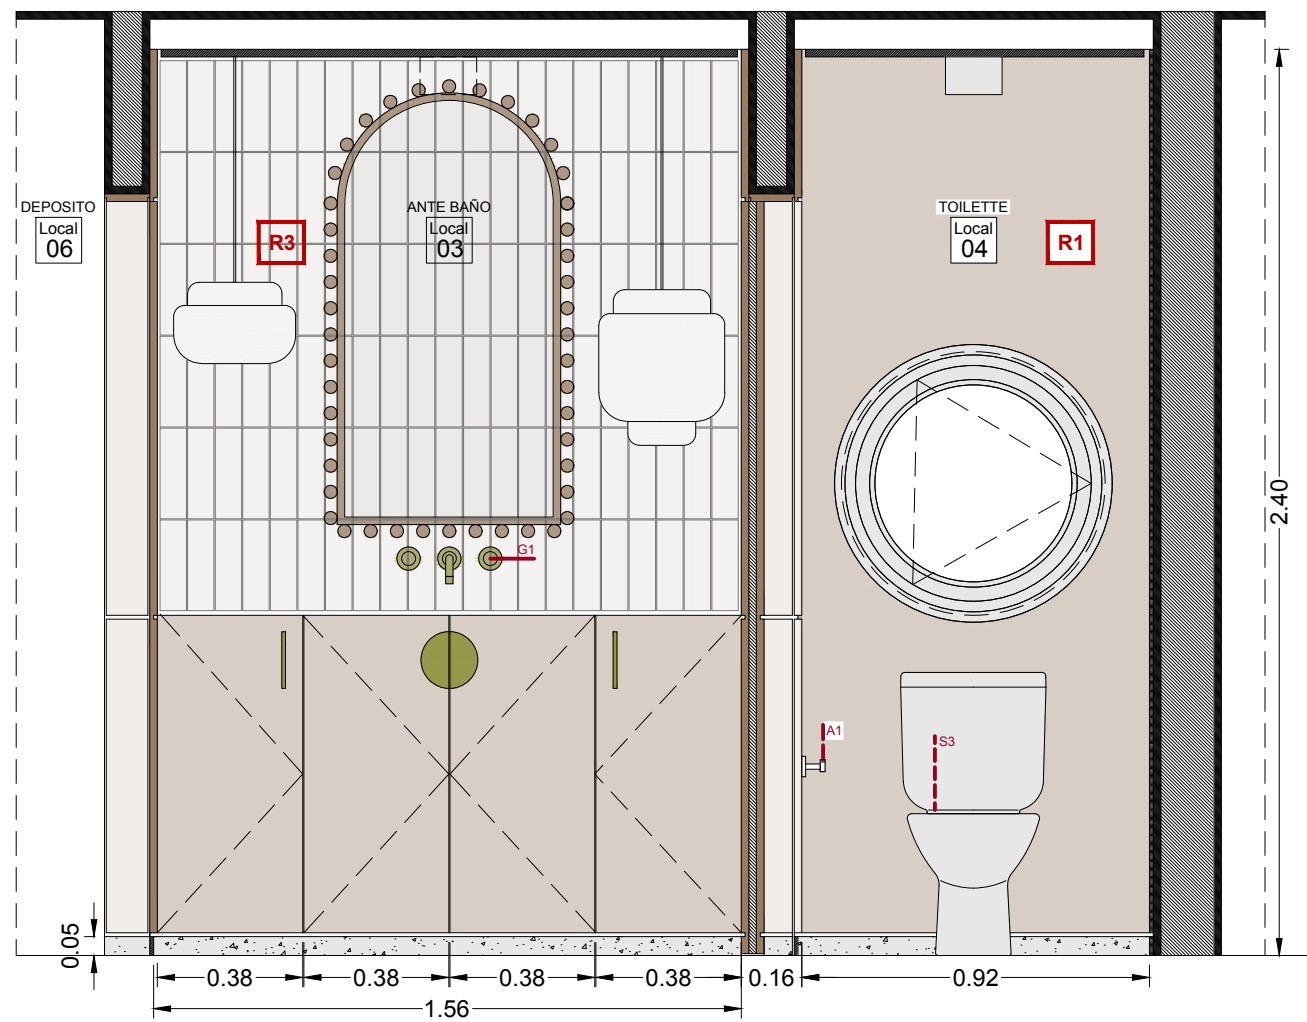


CORTE A-A
1:20

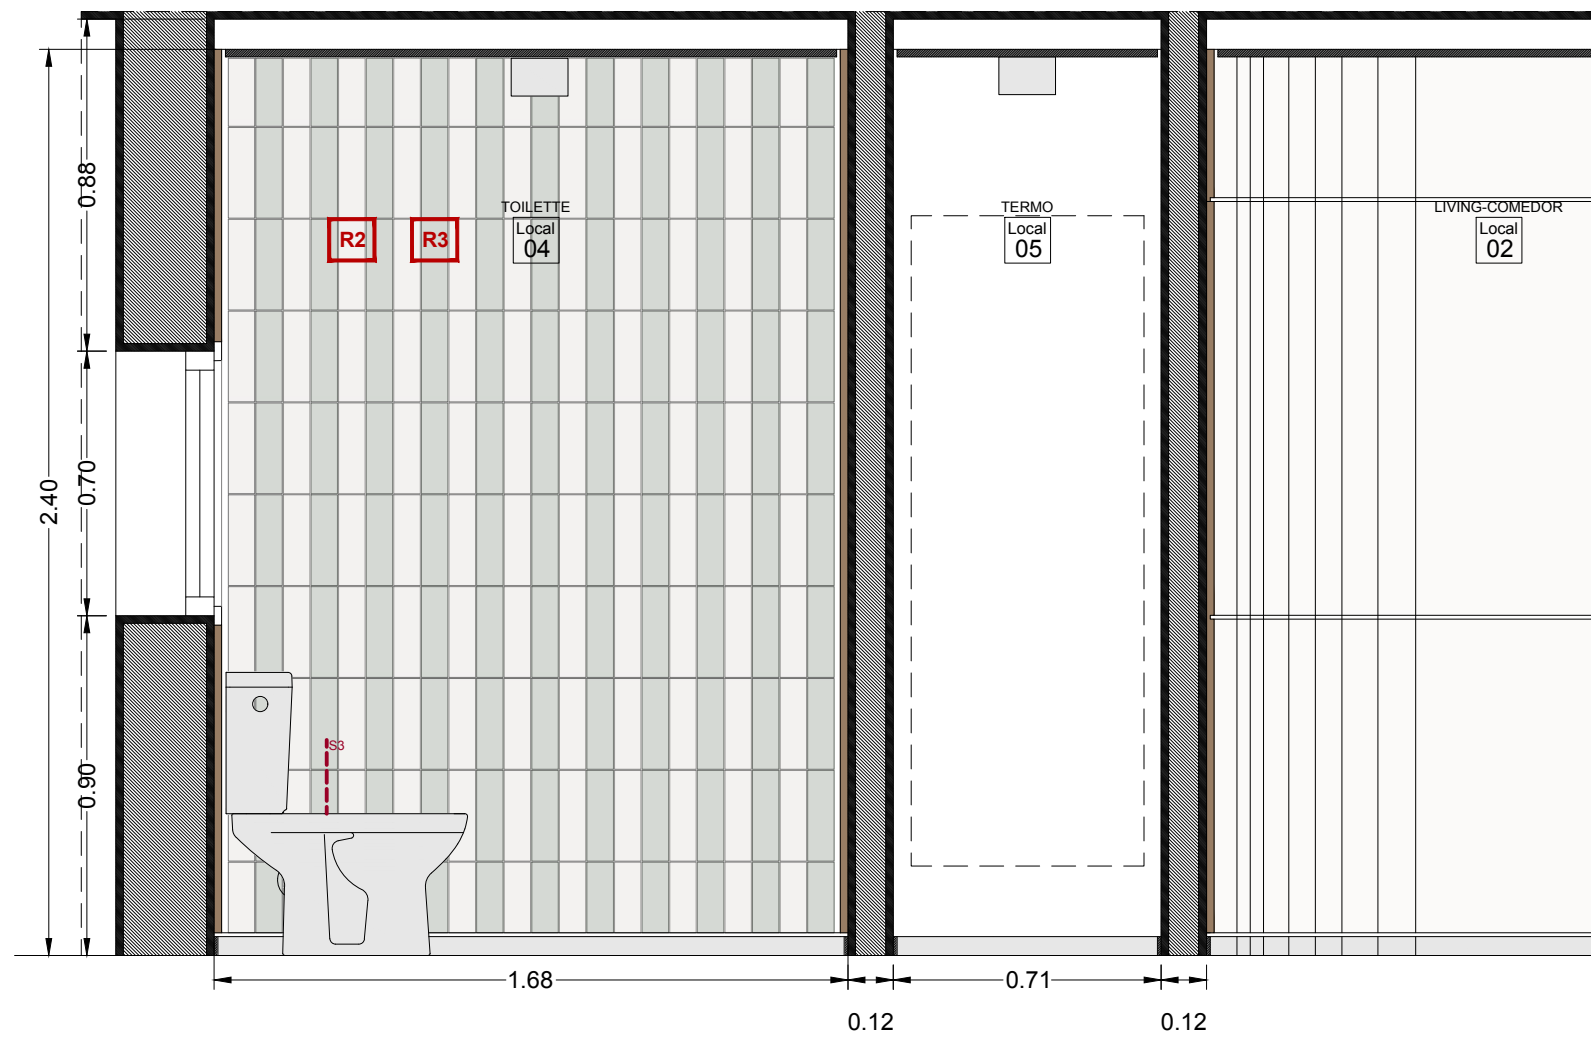


CORTE C-C
1:20

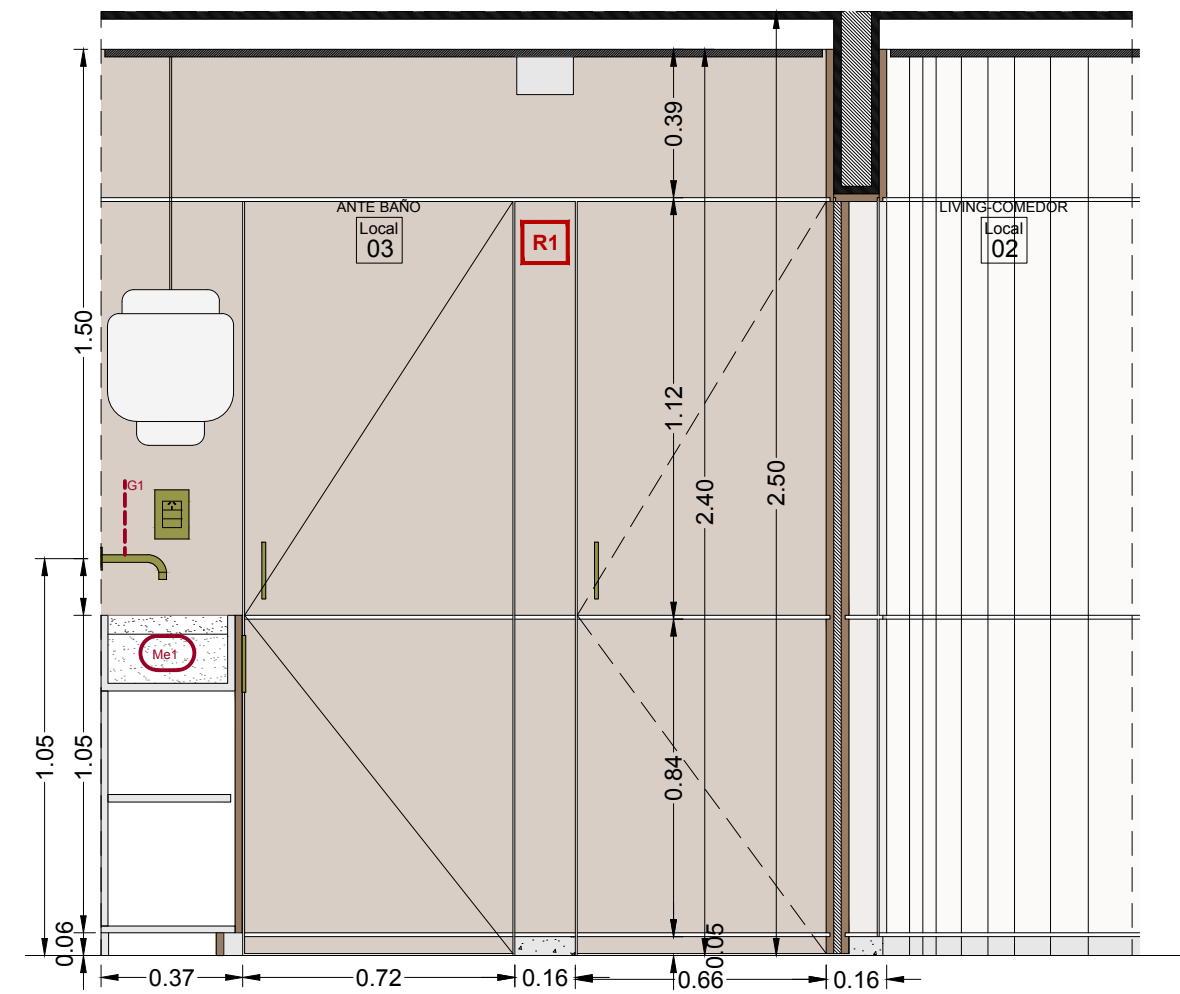


CORTE E-E
1:20

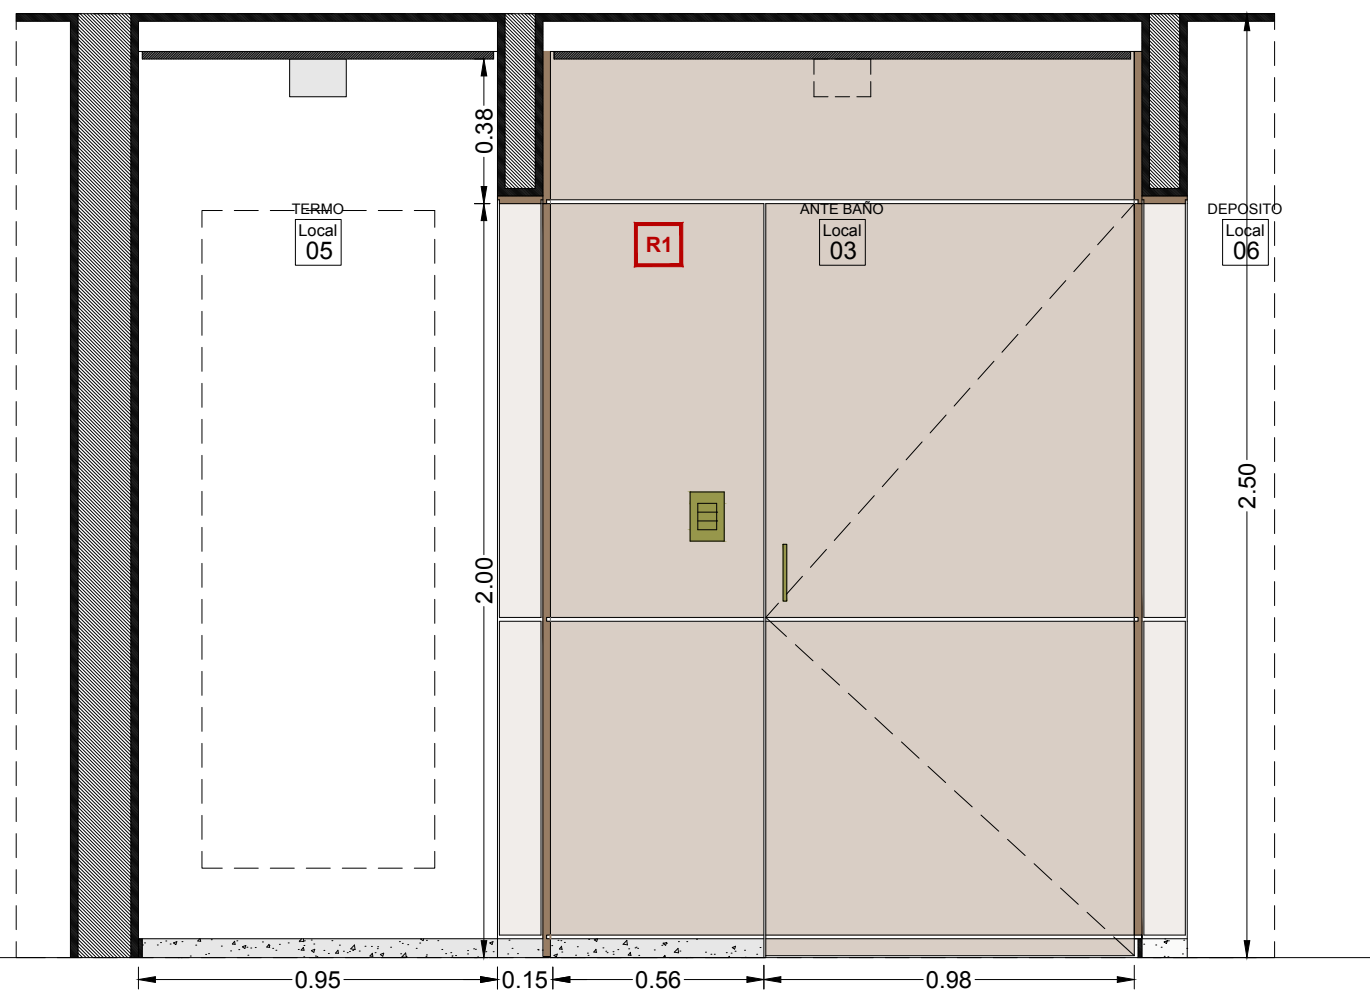


CORTE B-B
1:20

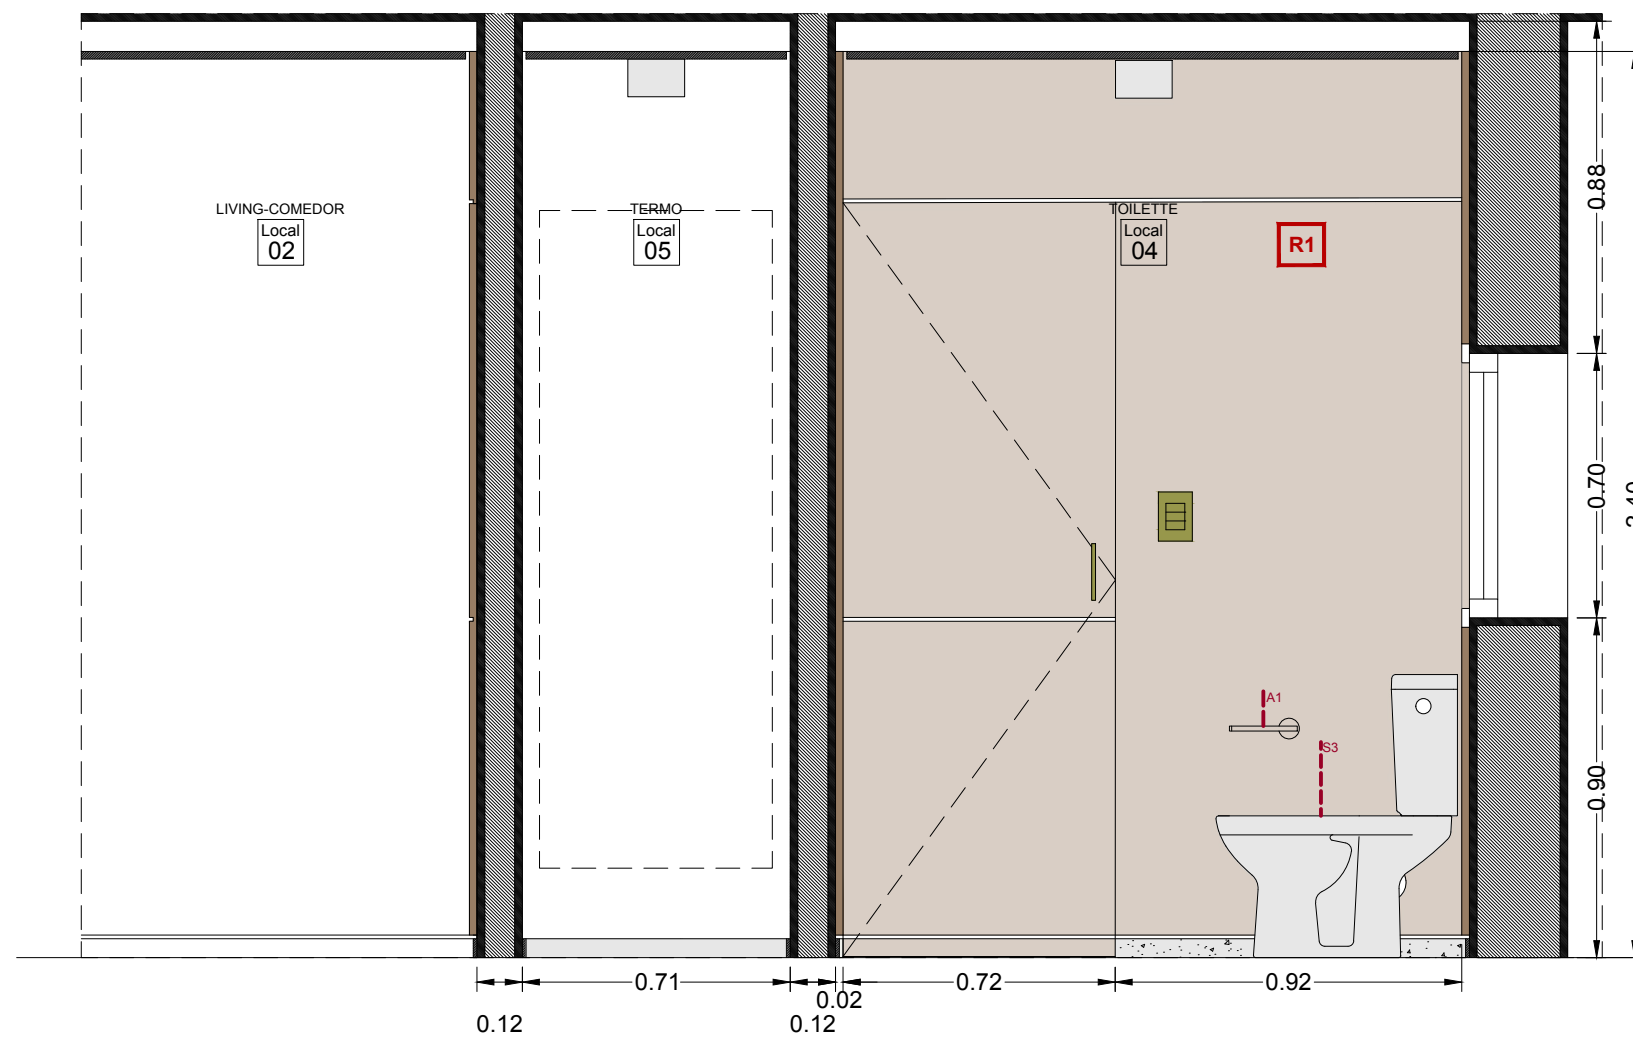

CORTE D-D
1:20

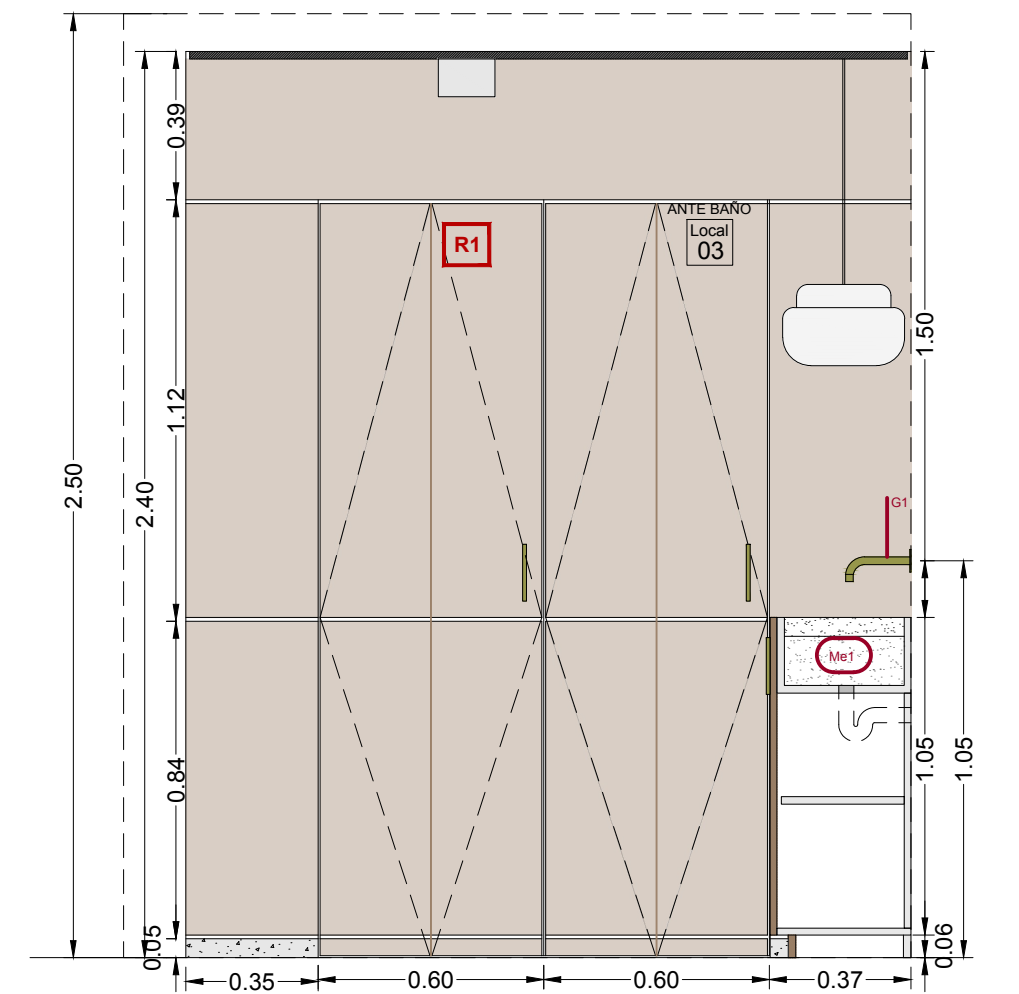

CORTE F-F
1:20

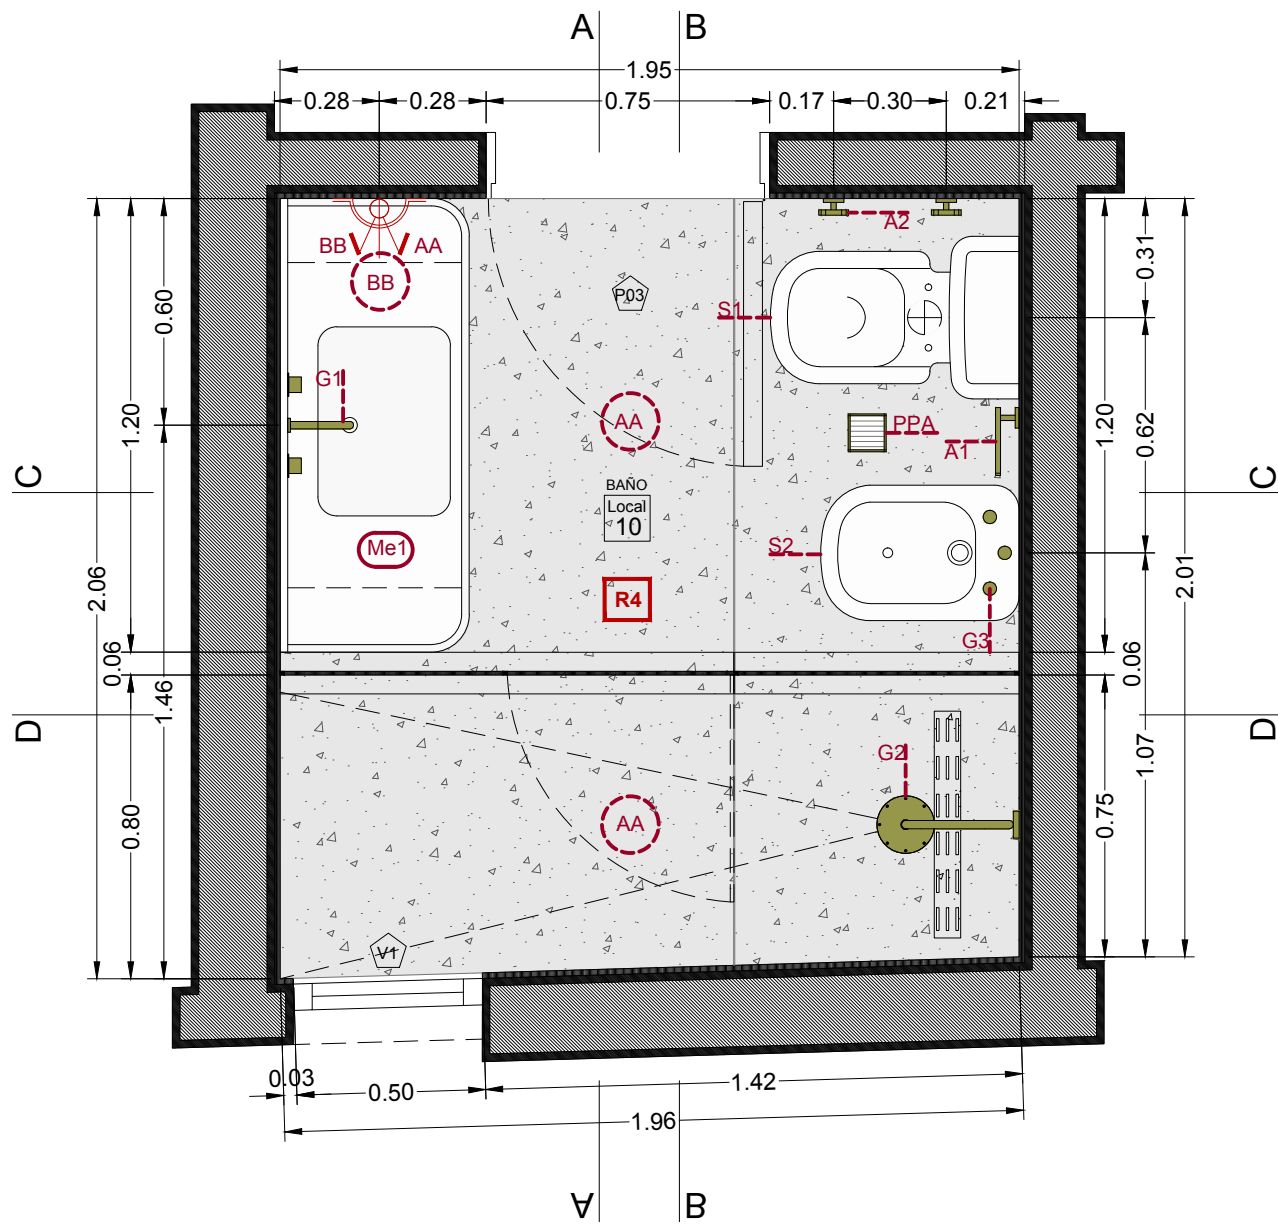

PLANTA
1:20

REFERENCIAS

GRIFERIAS

Nº	DESCRIPCION
G1	Griferia de pared PEIRANO para lavatorio
G2	Griferia PEIRANO para ducha
G3	Griferia PEIRANO para bidet

MESADAS

Nº	DESCRIPCION
Me1	Mesada-Bacha de mármol

REVESTIMIENTO


Nº	DESCRIPCION
R2	Revestimiento Cerámico Portobello Liverpool PISTACHO 7*24cm
R4	Piso porcelanato Portobello Pietra AVORIO 120*120cm

EQUIPO SANITARIO


Nº	DESCRIPCION
S1	Inodoro largo FERRUM línea BARI color blanco c/ deposito y asiento
S2	Bidet FERRUM línea BARI color blanco
PP	Pileta de Piso 10 x 10 cromada

ACCESORIOS


Nº	DESCRIPCION
A1	Portarrollo dorado
A2	Percha dorado
A4	Extractor

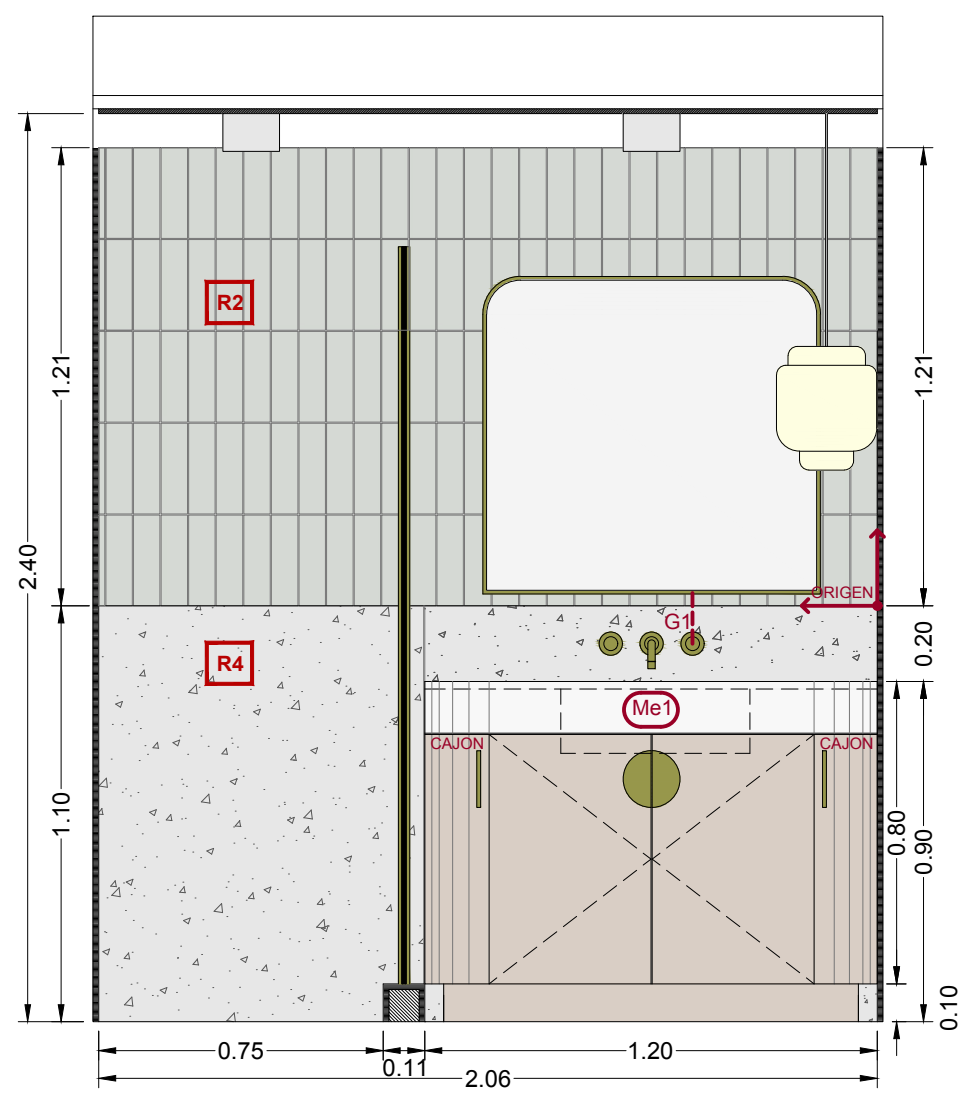


CORTE A-A
1:20

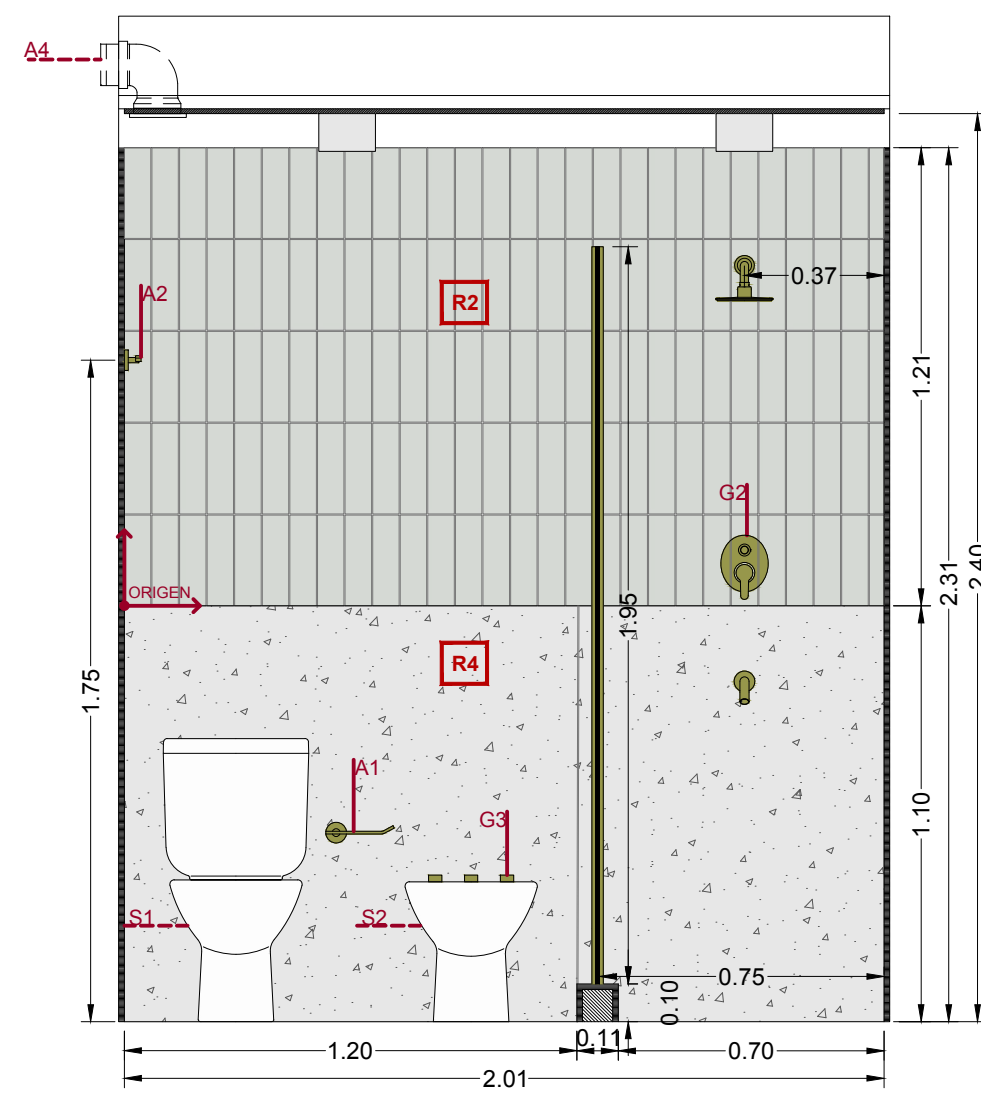

CORTE B-B
1:20

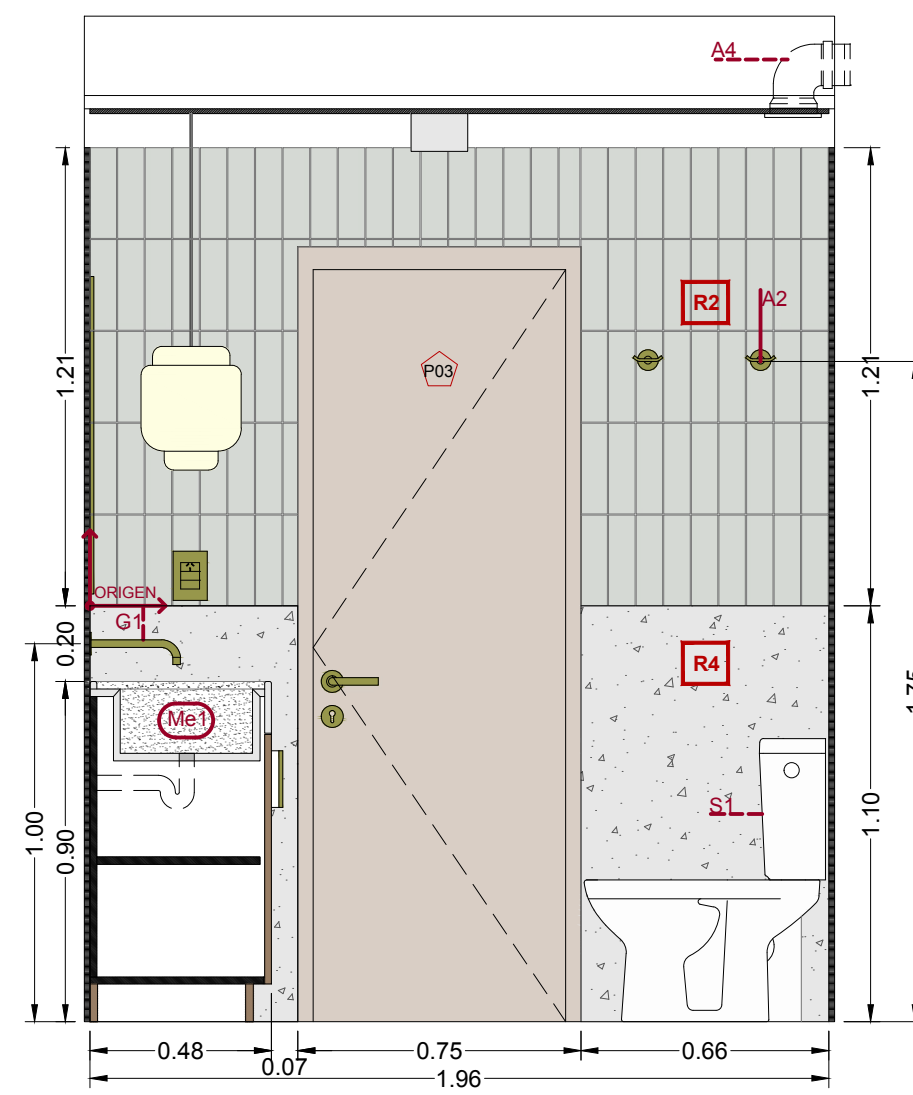

CORTE C-C
1:20

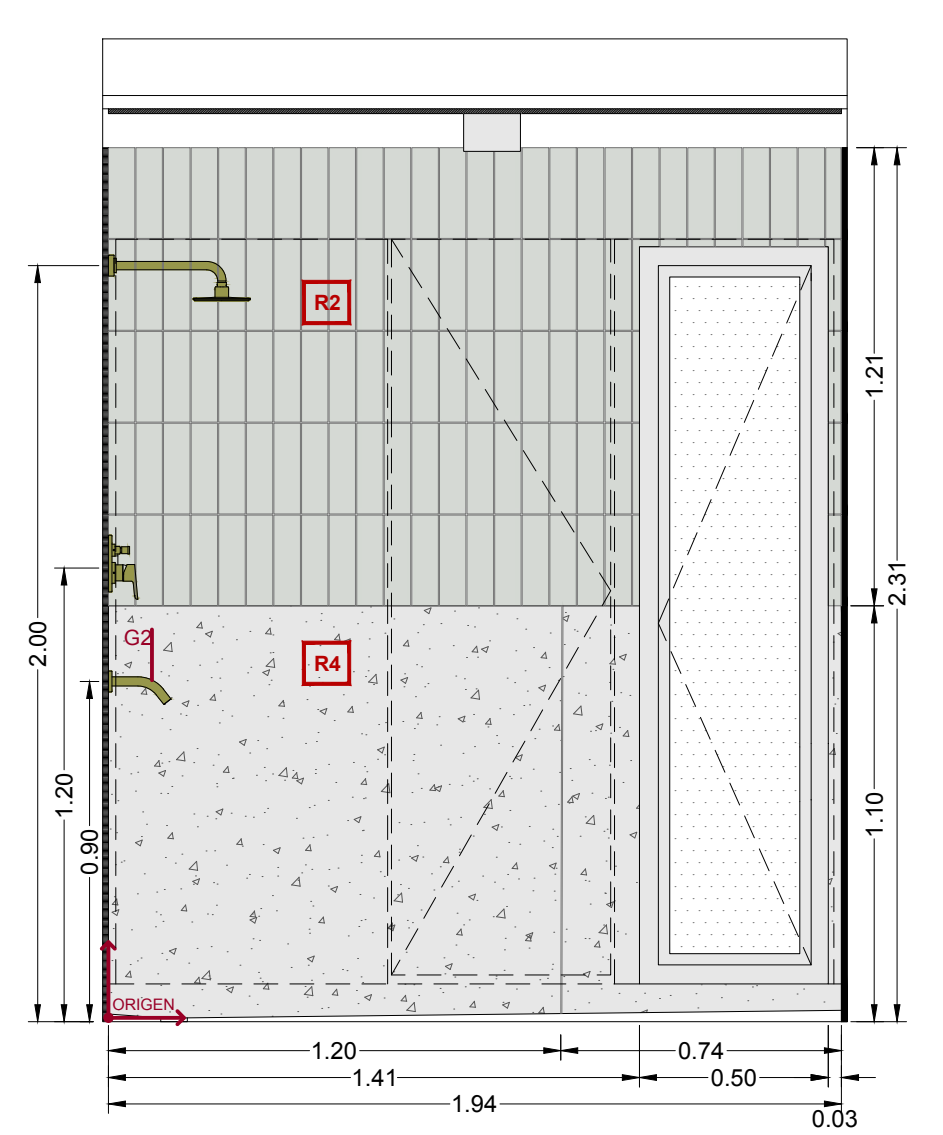

CORTE D-D
1:20

REFERENCIAS

GRIFERIAS

Nº	DESCRIPCION
G1	Griferia de pared PEIRANO para lavatorio
G2	Griferia PEIRANO para ducha
G3	Griferia PEIRANO para bidet

MESADAS

Nº	DESCRIPCION
Me1	Mesada-Bacha de mármol

REVESTIMIENTO


Nº	DESCRIPCION
R2	Revestimiento Cerámico Portobello Liverpool PISTACHO 7*24cm
R4	Piso porcelanato Portobello Pietra AVORIO 120*120cm


EQUIPO SANITARIO

Nº	DESCRIPCION
S1	Inodoro largo FERRUM línea BARI color blanco c/ deposito y asiento
S2	Bidet FERRUM línea BARI color blanco
PP	Pileta de Piso 10 x 10 cromada


ACCESORIOS

Nº	DESCRIPCION
A1	Portarrollo dorado
A2	Percha dorado
A4	Extractor

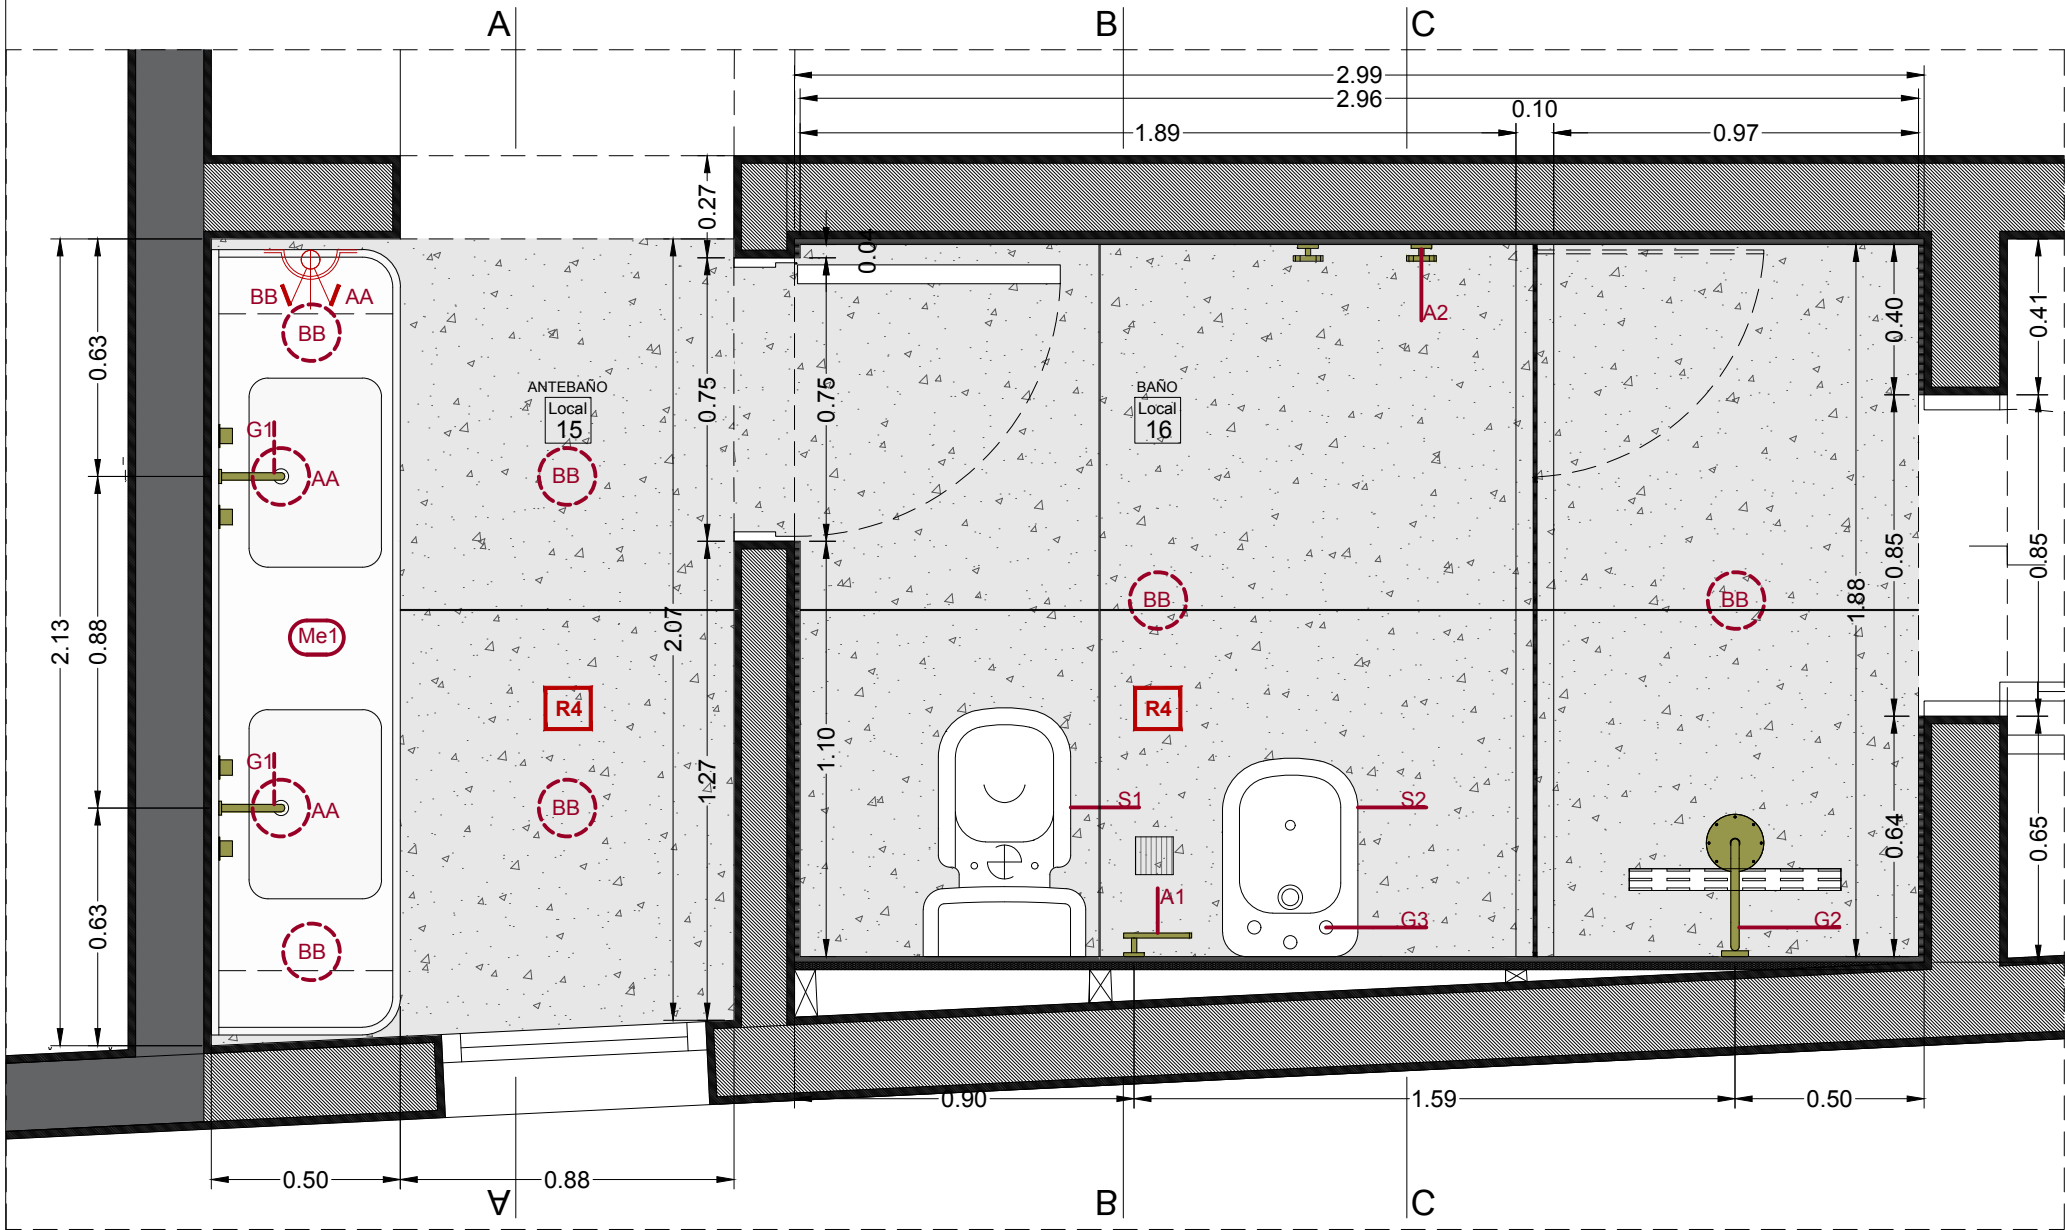


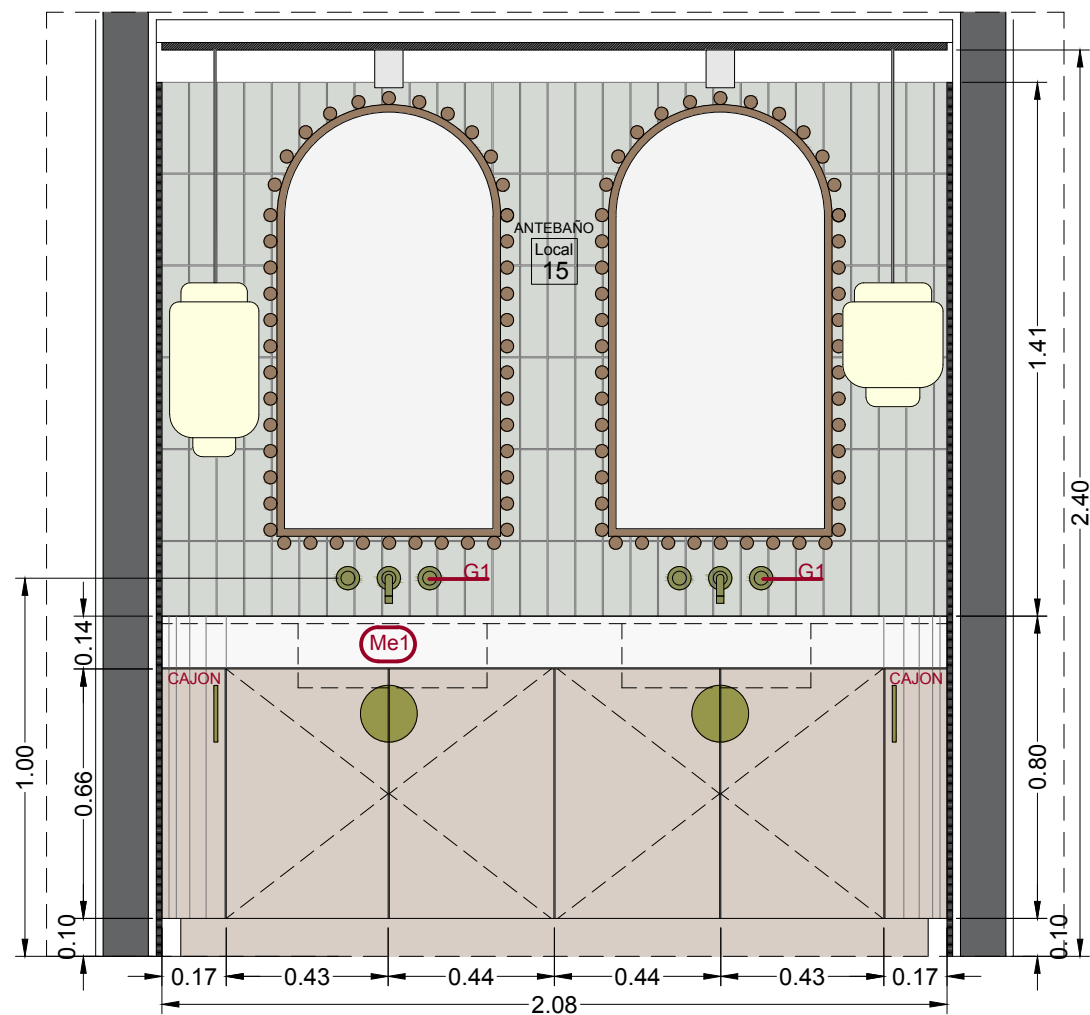


CORTE A-A
1:20

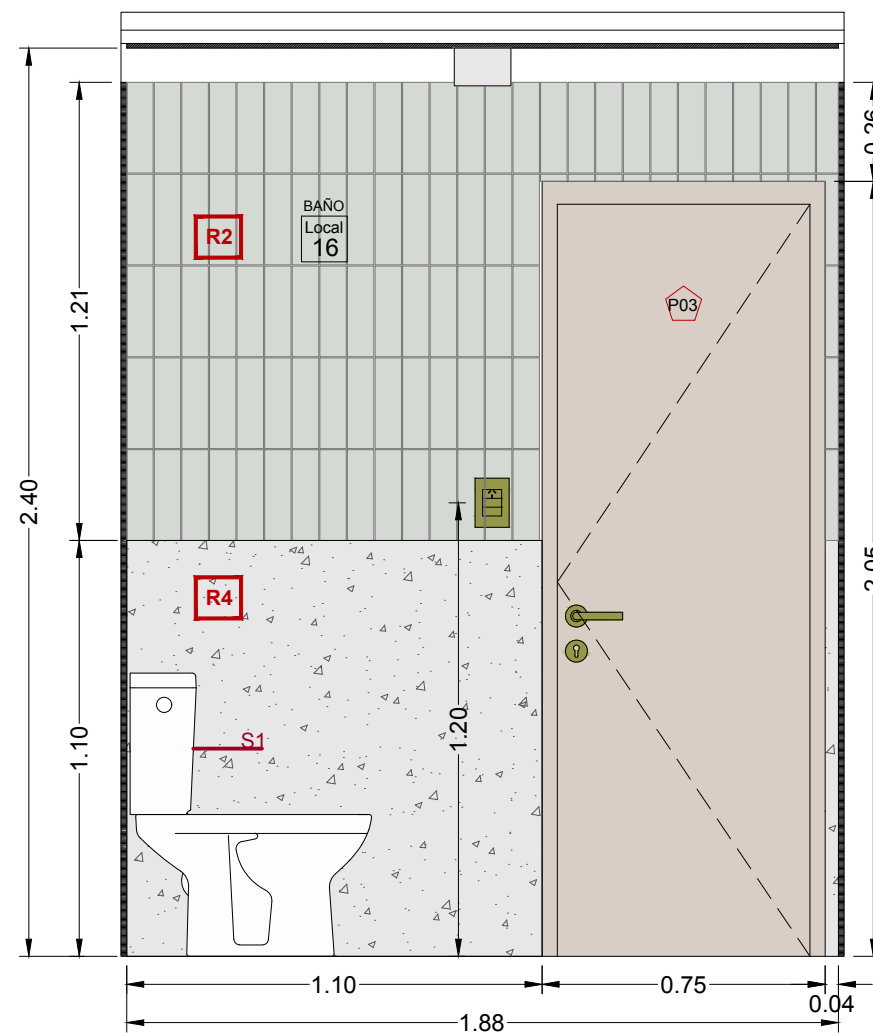


CORTE B-B
1:20

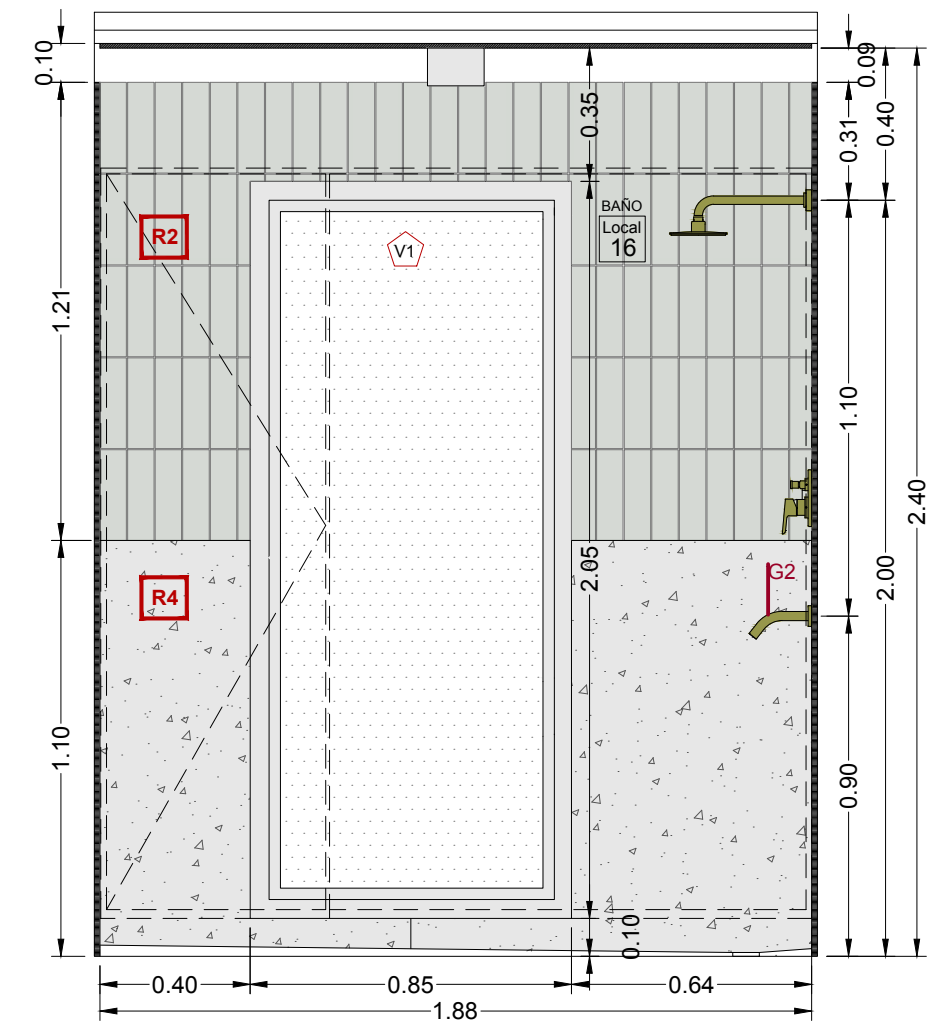


CORTE C-C
1:20

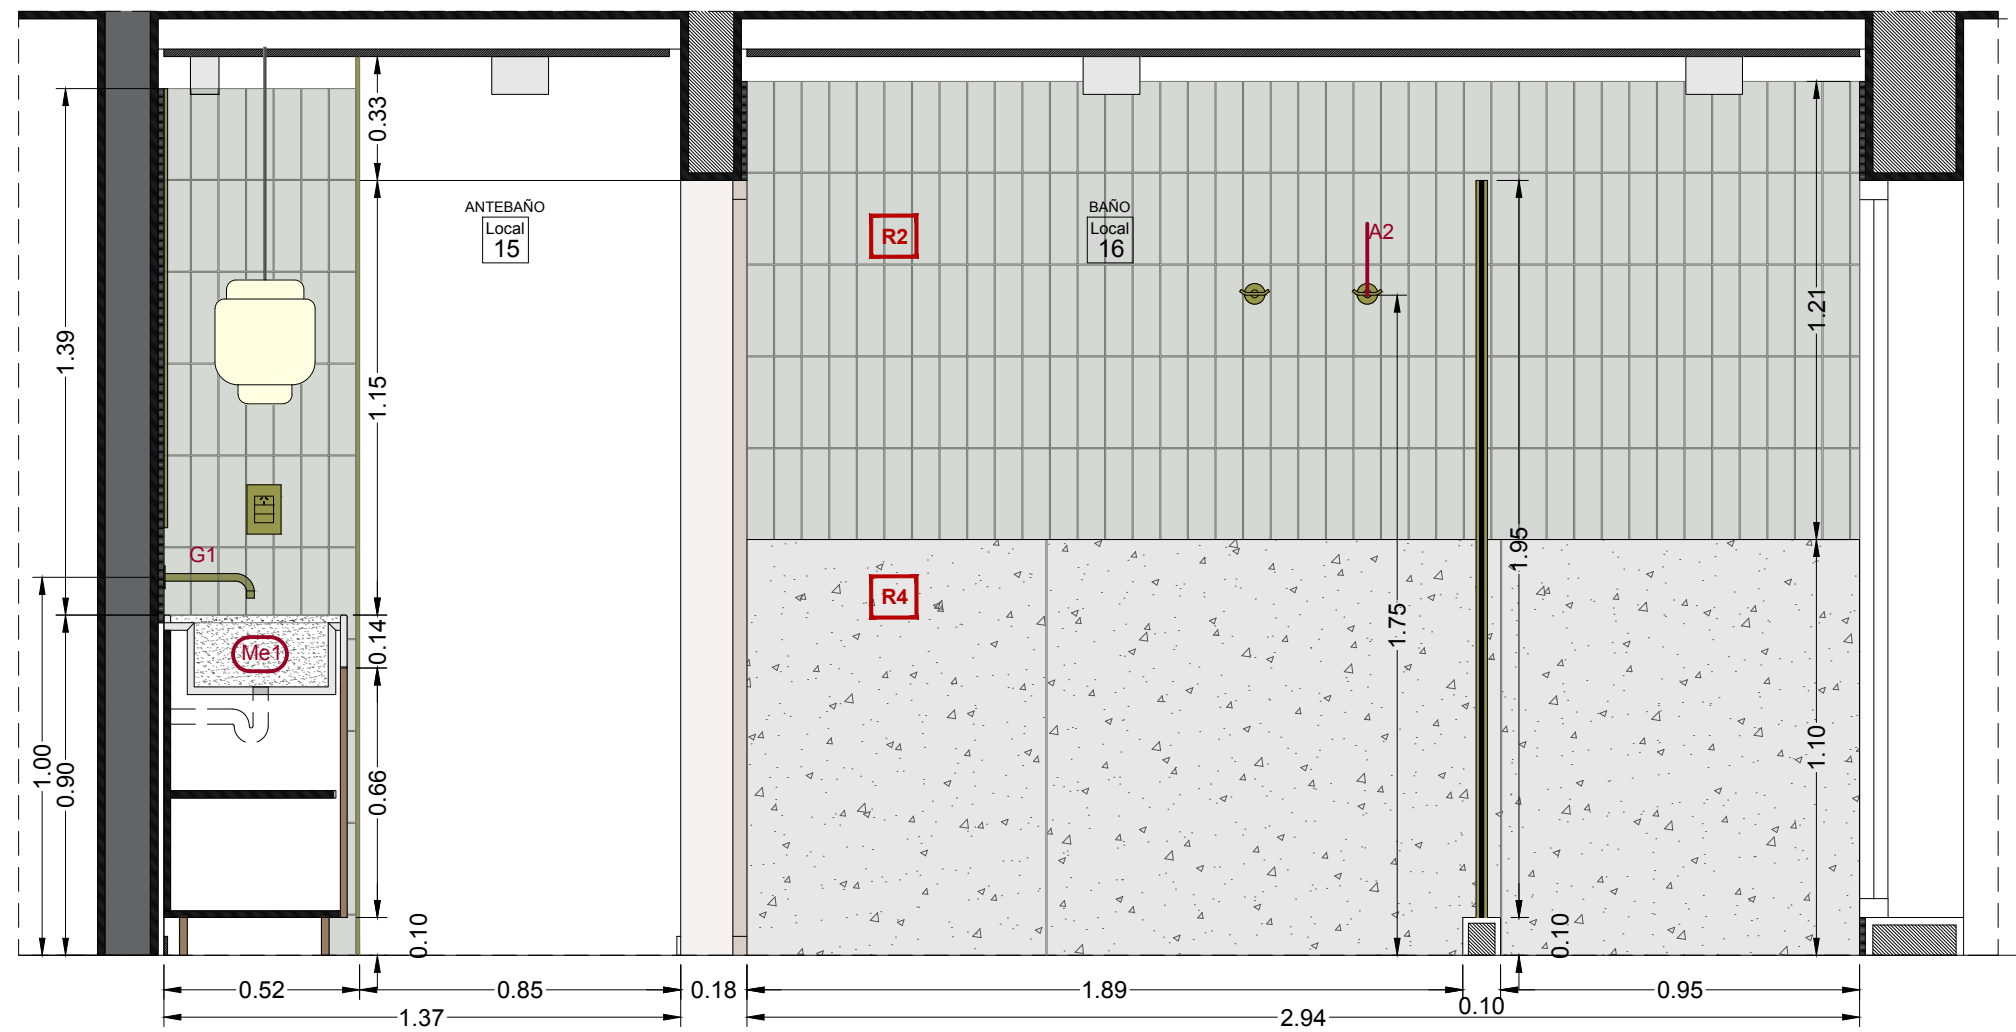

CORTE D-D
1:20

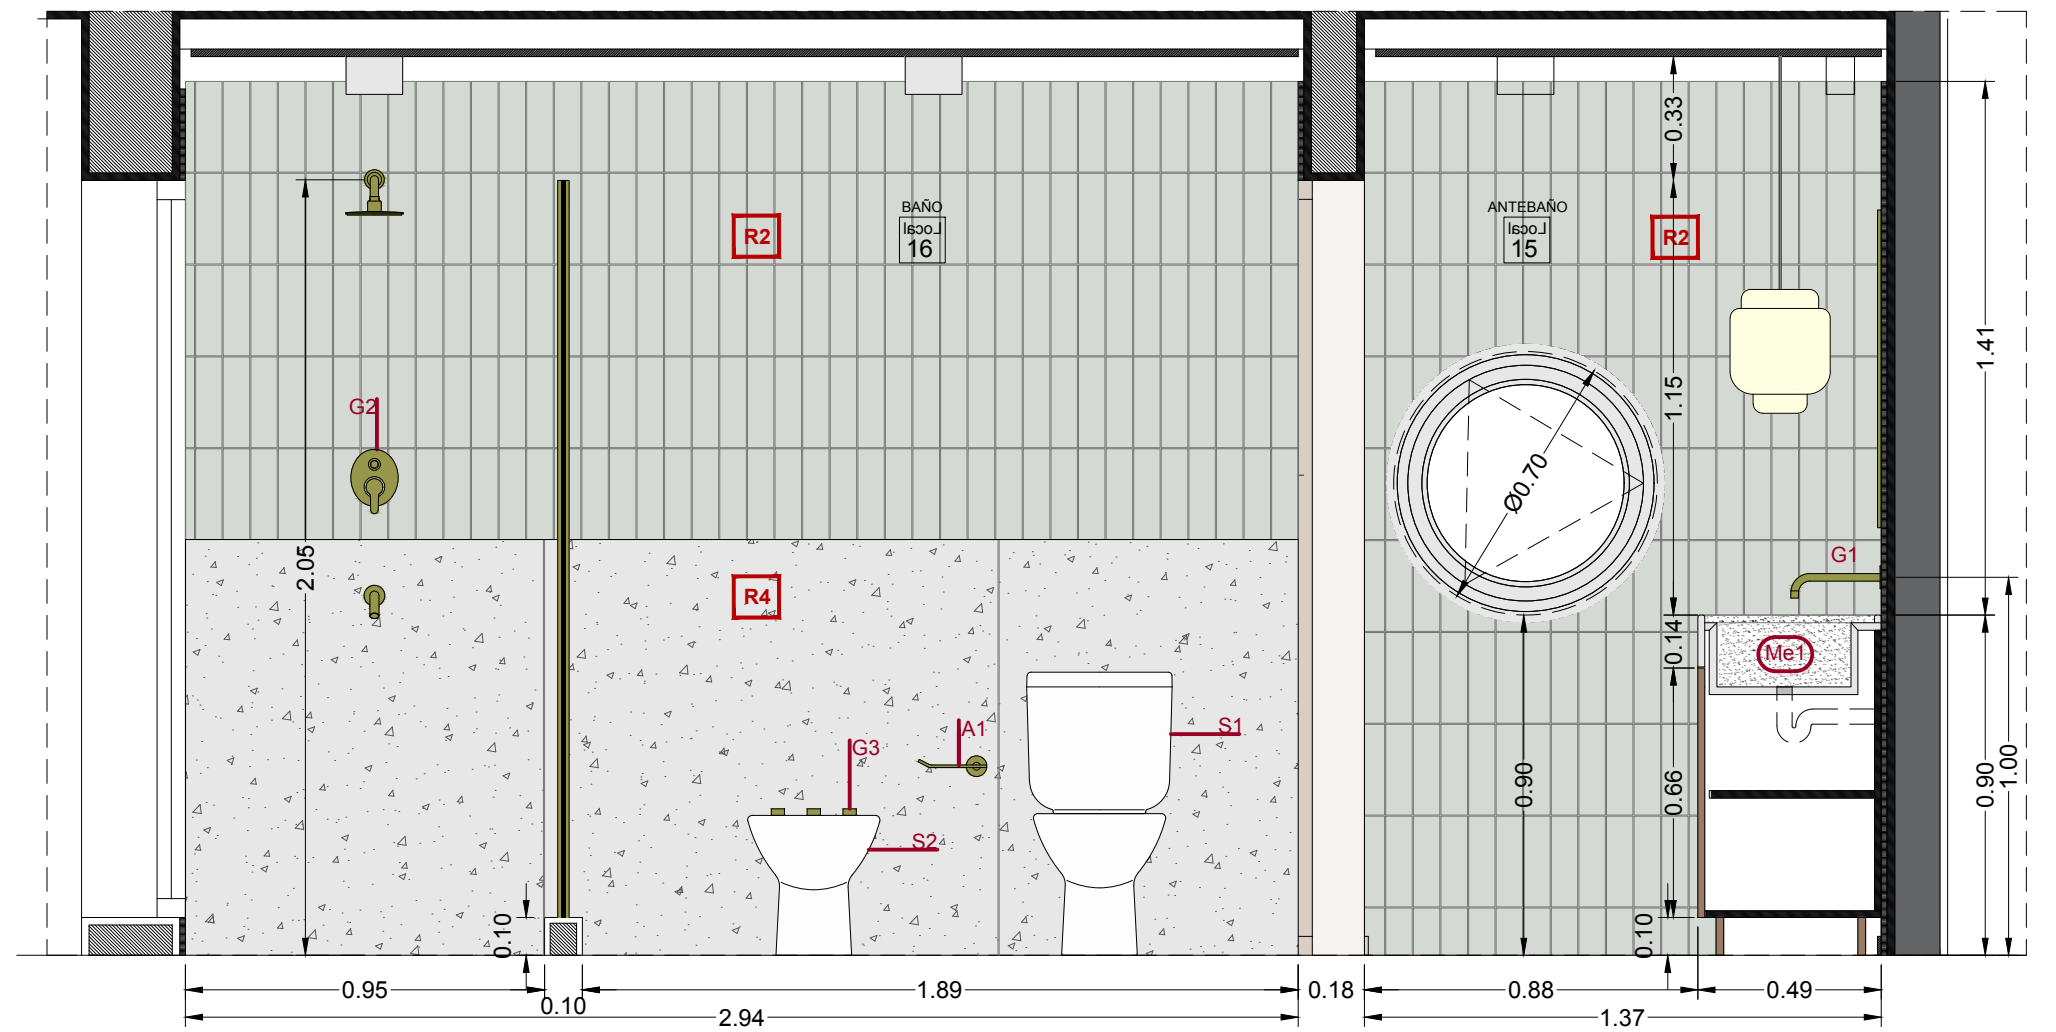

CORTE E-E
1:20

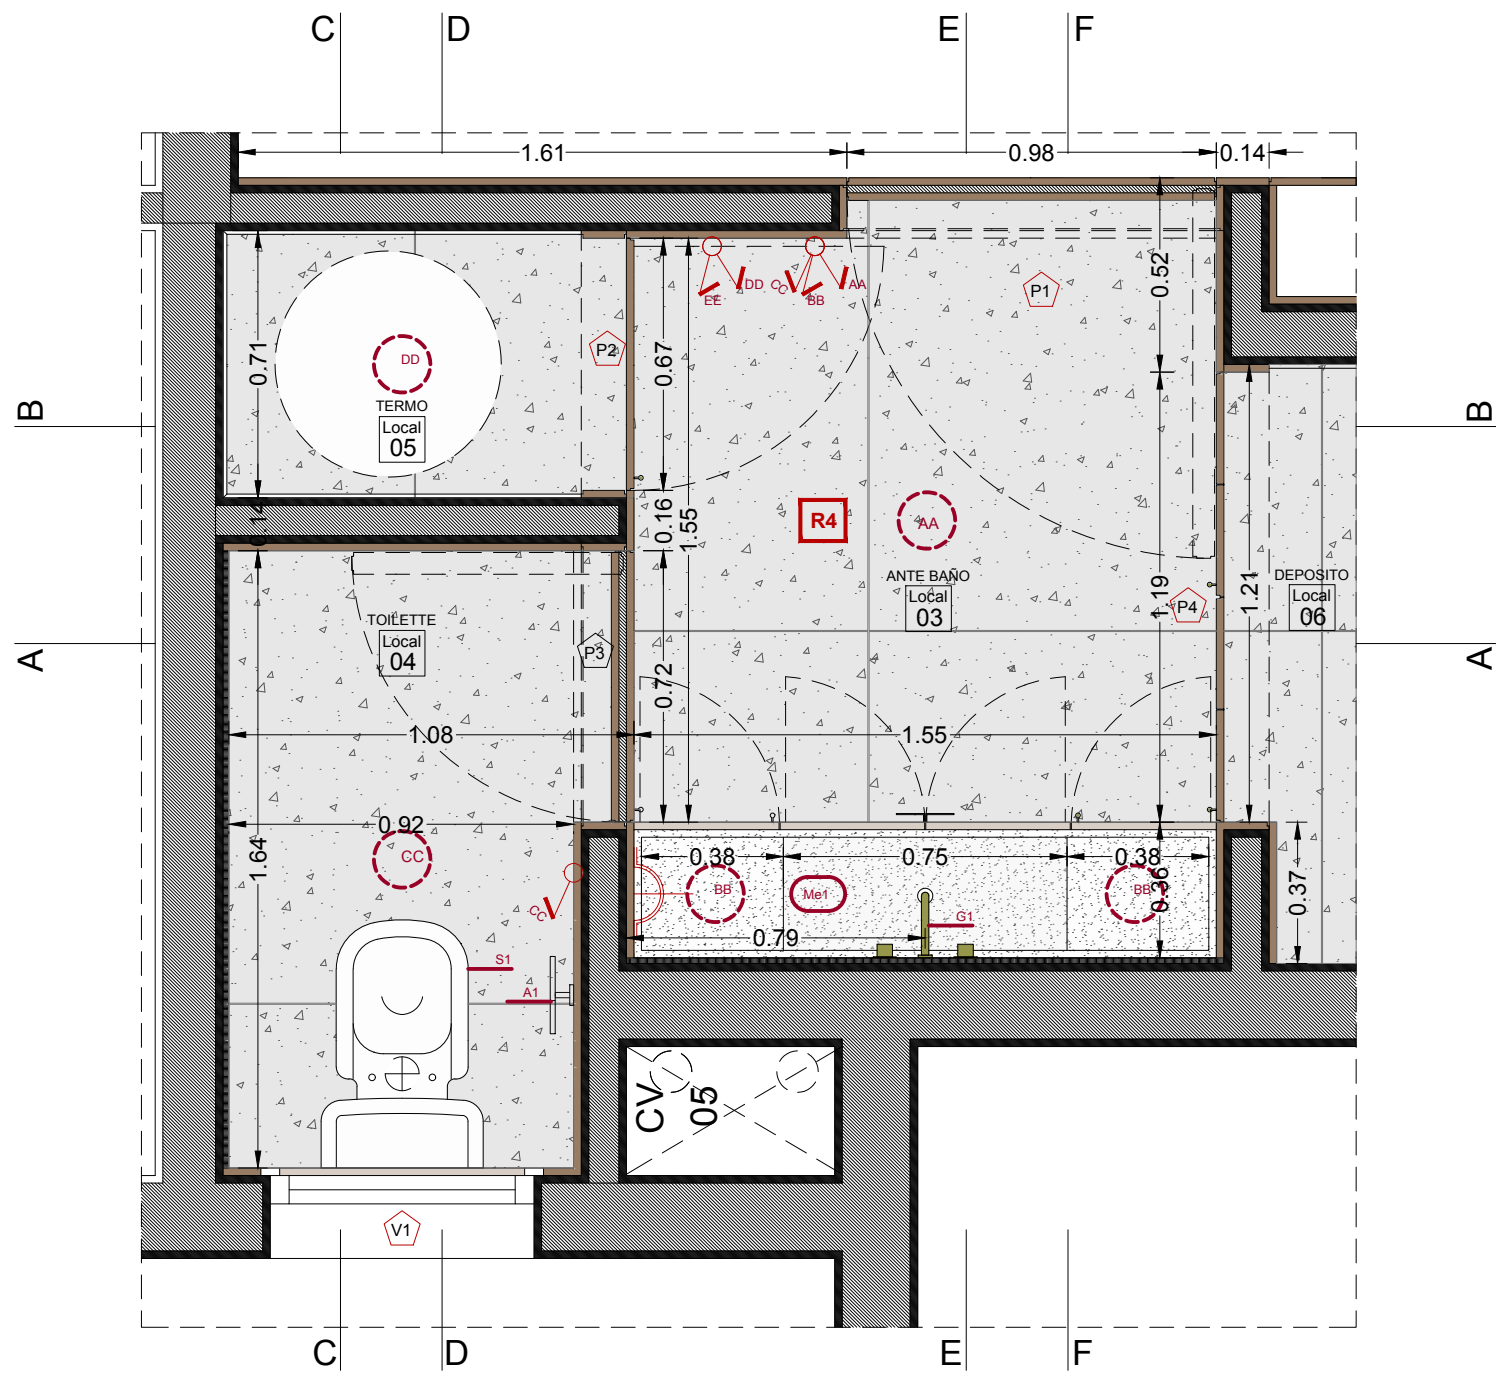

PLANTA
1:20

REFERENCIAS

GRIFERIAS

Nº	DESCRIPCION
G1	Griferia de pared PEIRANO para lavatorio

MESADAS

Nº	DESCRIPCION
Me1	Mesada-Bacha de mármol

REVESTIMIENTO


Nº	DESCRIPCION
R1	Revestimiento de pared. Material:madera
R2	Revestimiento Cerámico Portobello Liverpool PISTACHO 7*24cm
R3	Revestimiento Cerámico Portobello Liverpool PORTLAND 7*24cm
R4	Piso porcelanato Portobello Pietra AVORIO 120*120cm

EQUIPO SANITARIO


Nº	DESCRIPCION
S1	Bacha unificada con mesada de marmol
S3	Inodoro largo FERRUM linea BARI color blanco c/ deposito y asiento
PP	Pileta de Piso 10 x 10 cromada

ACCESORIOS


Nº	DESCRIPCION
A1	Portarrollo dorado

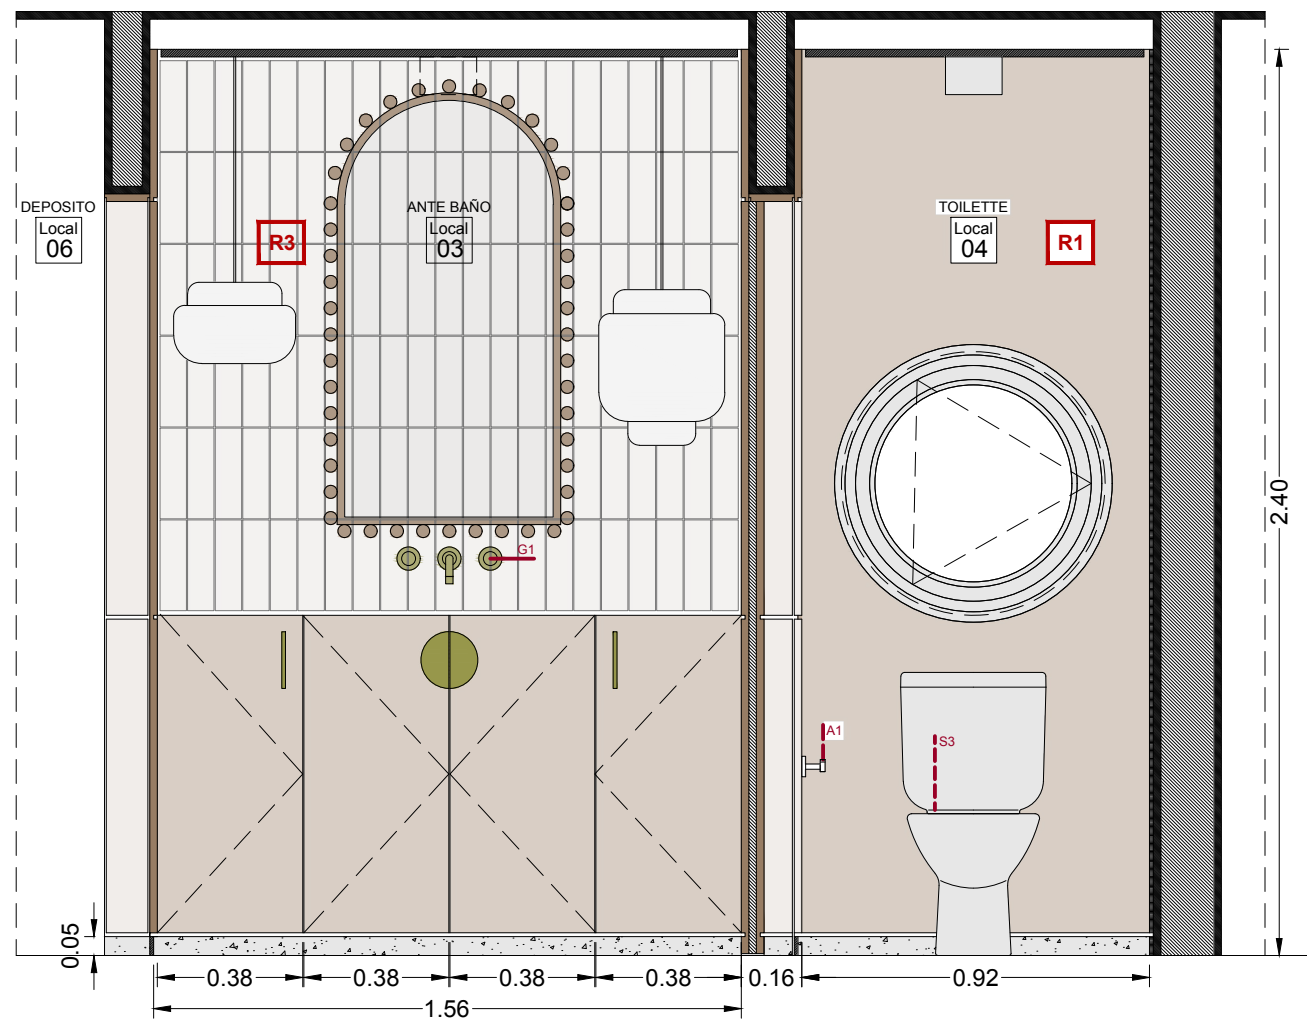


CORTE A-A
1:20

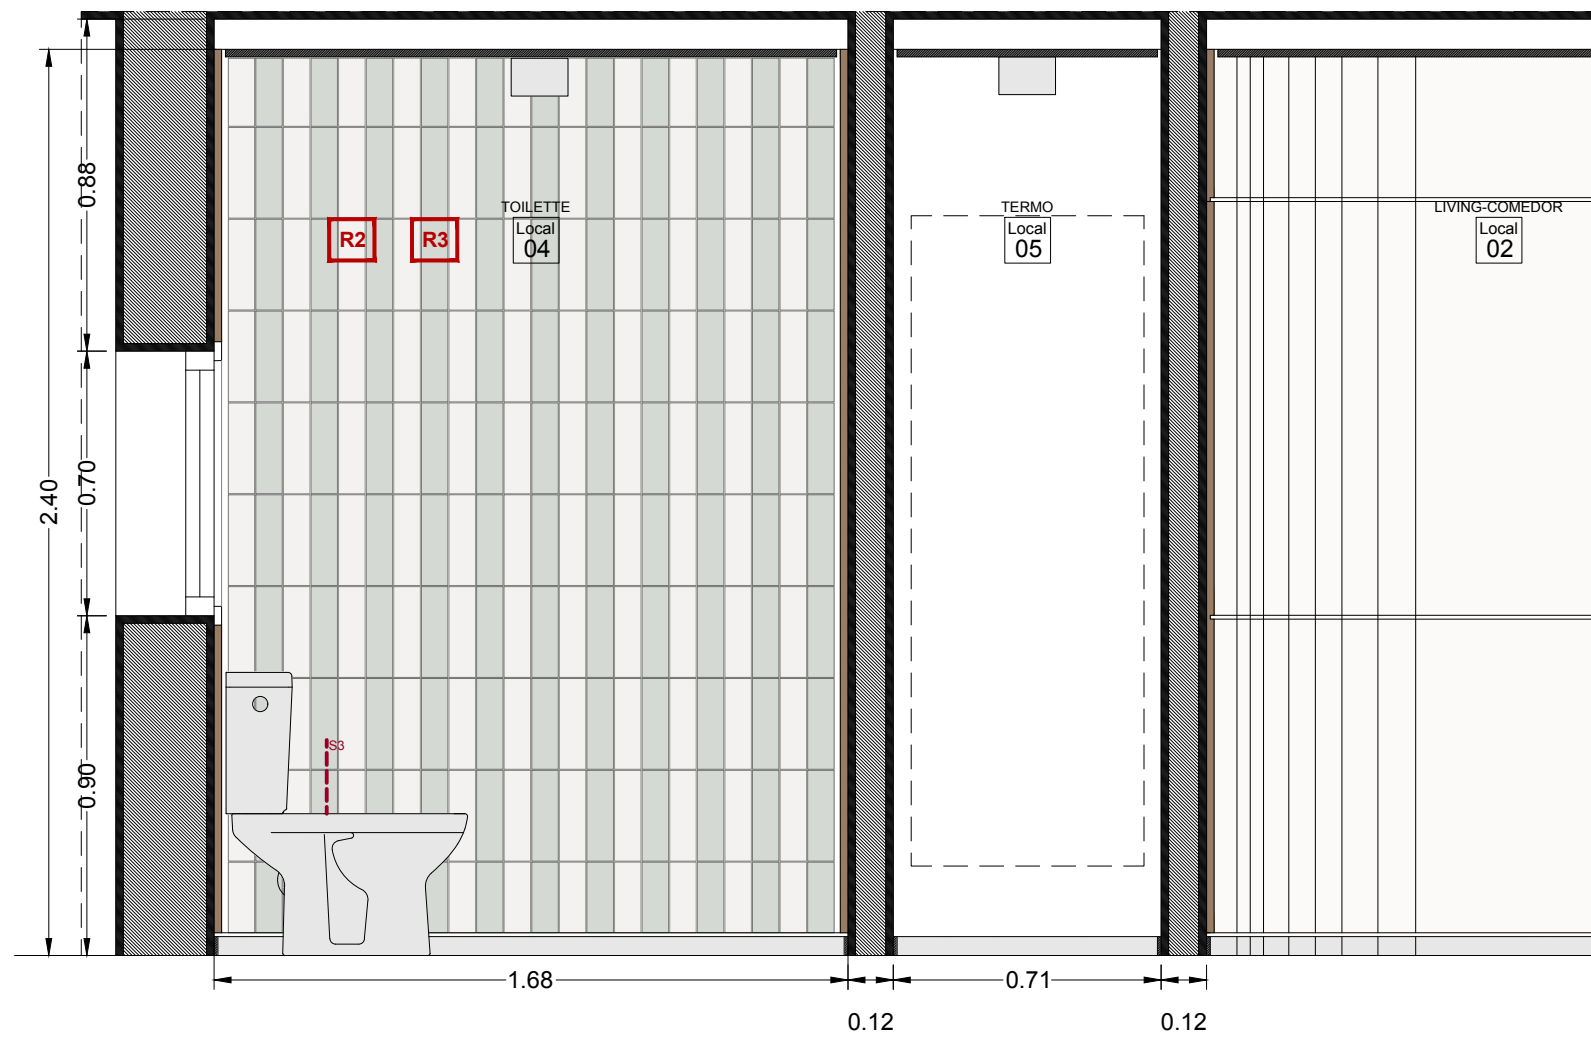


CORTE C-C
1:20

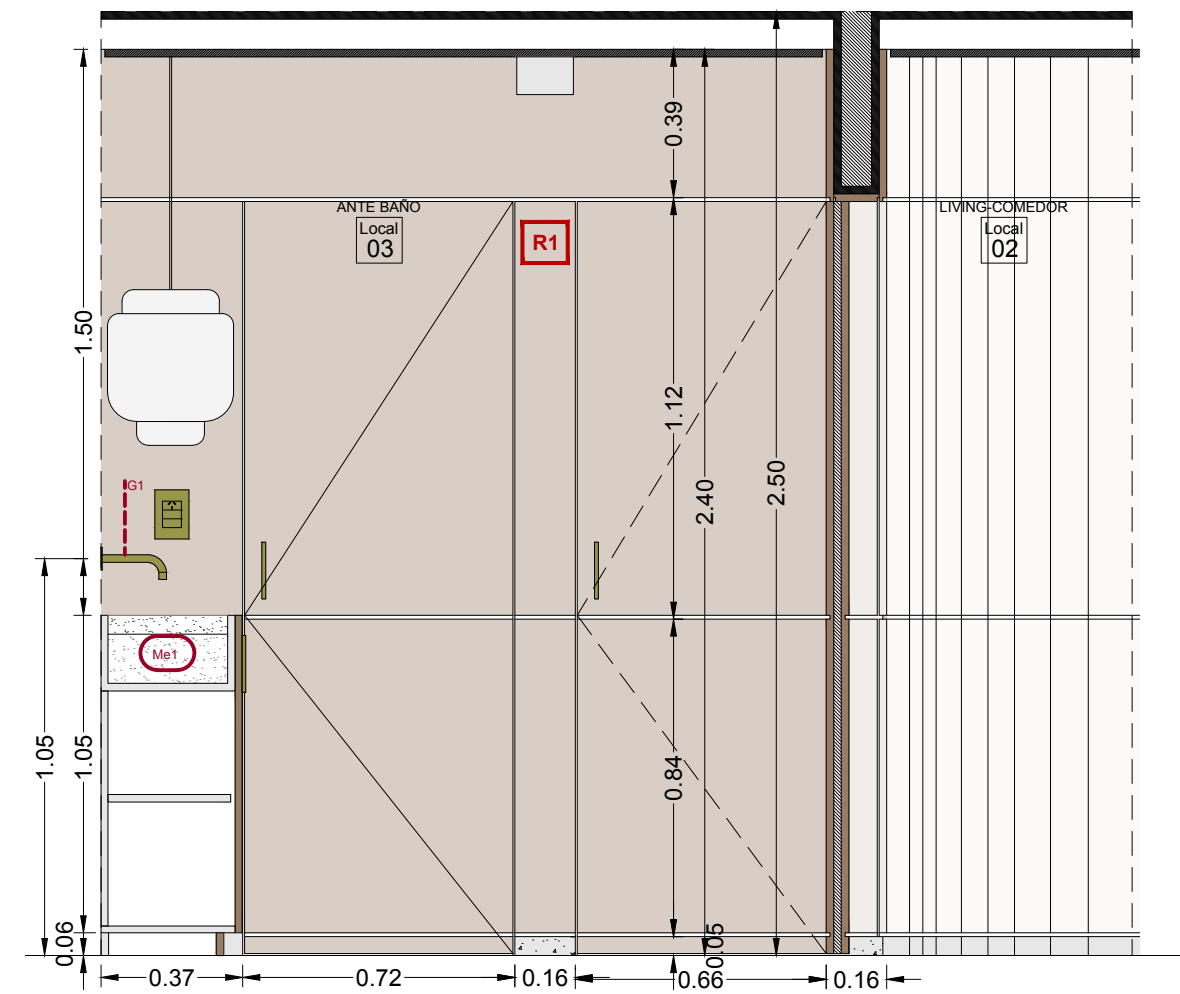


CORTE E-E
1:20

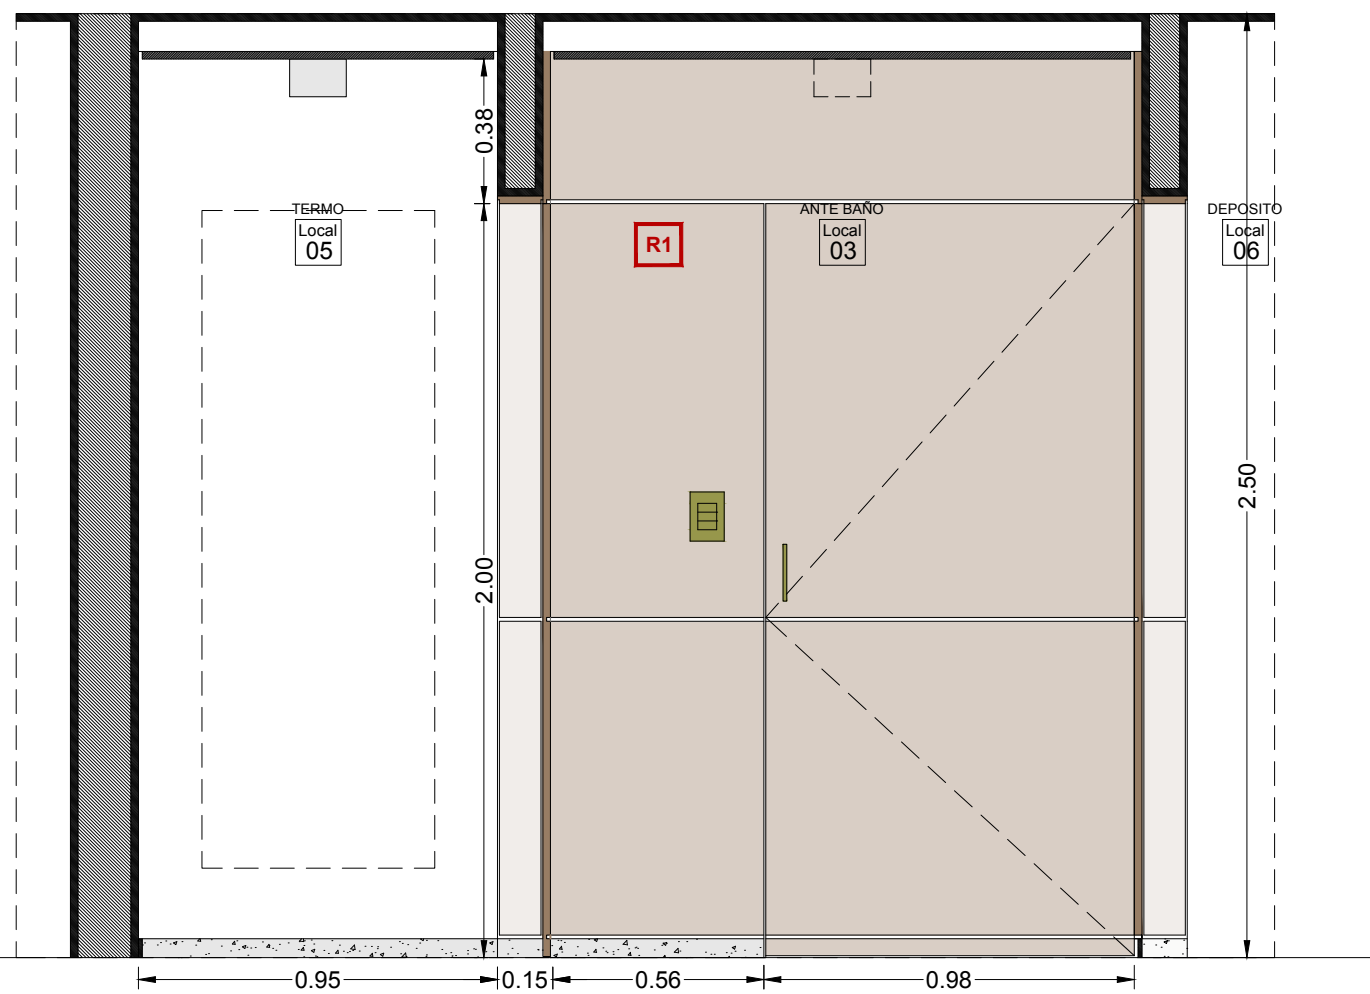


CORTE B-B
1:20

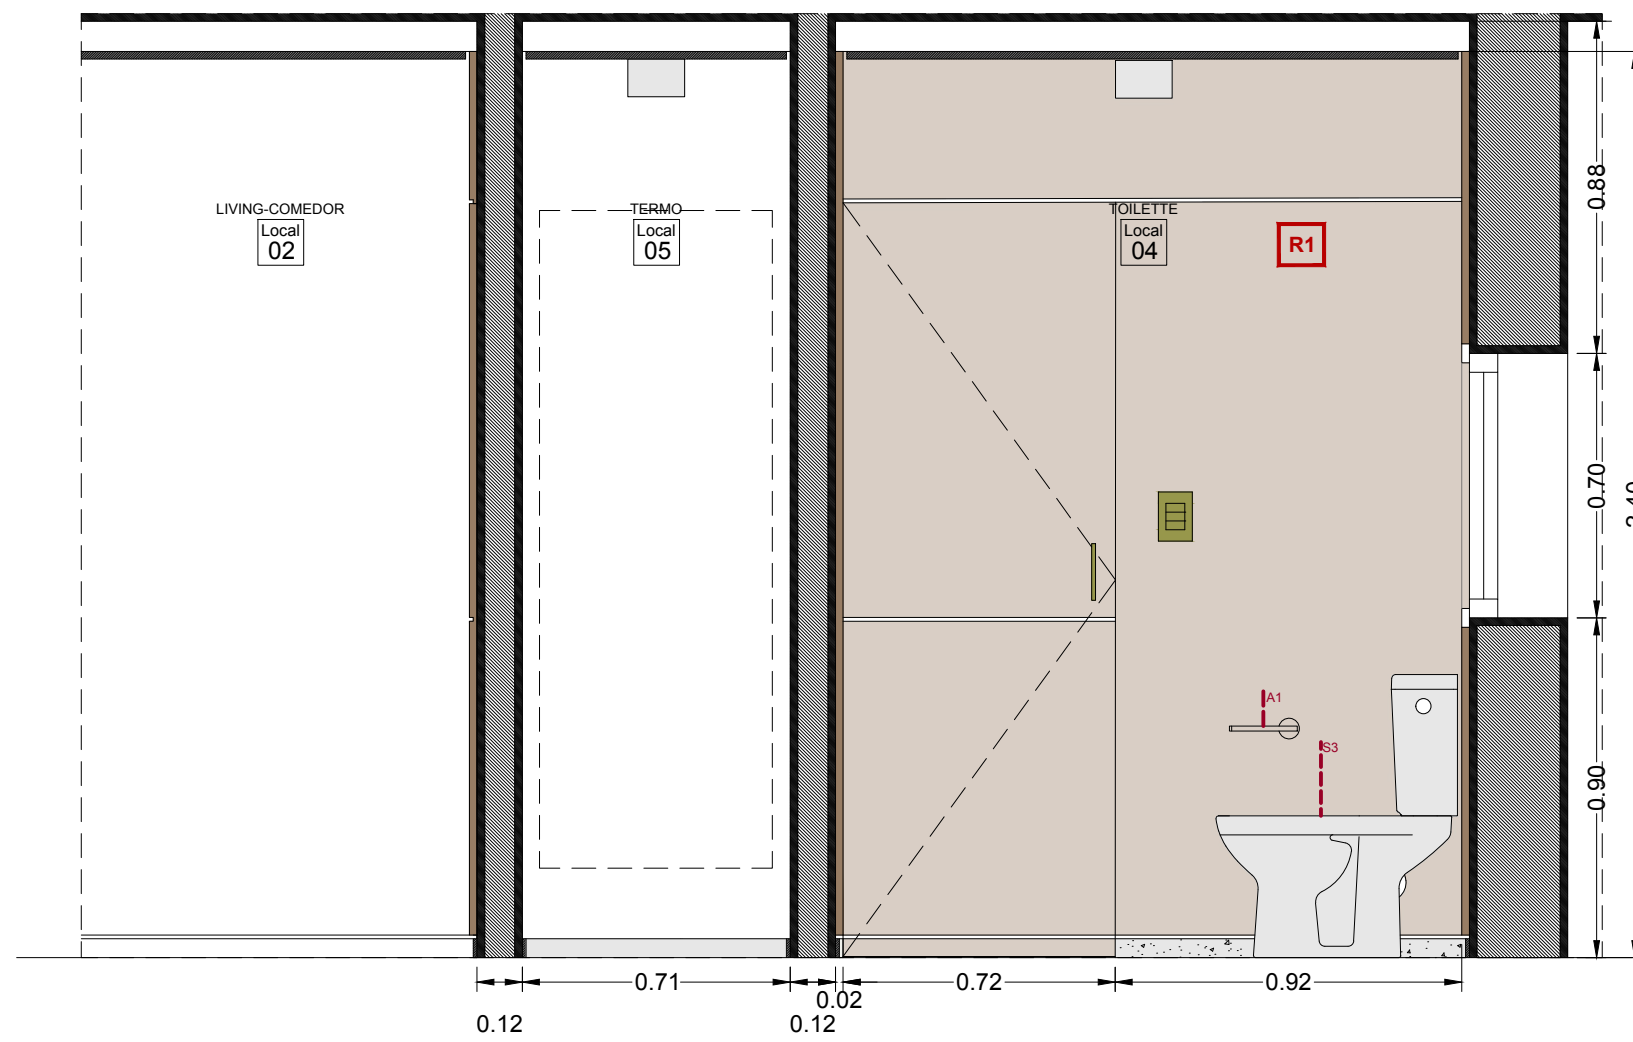

CORTE D-D
1:20

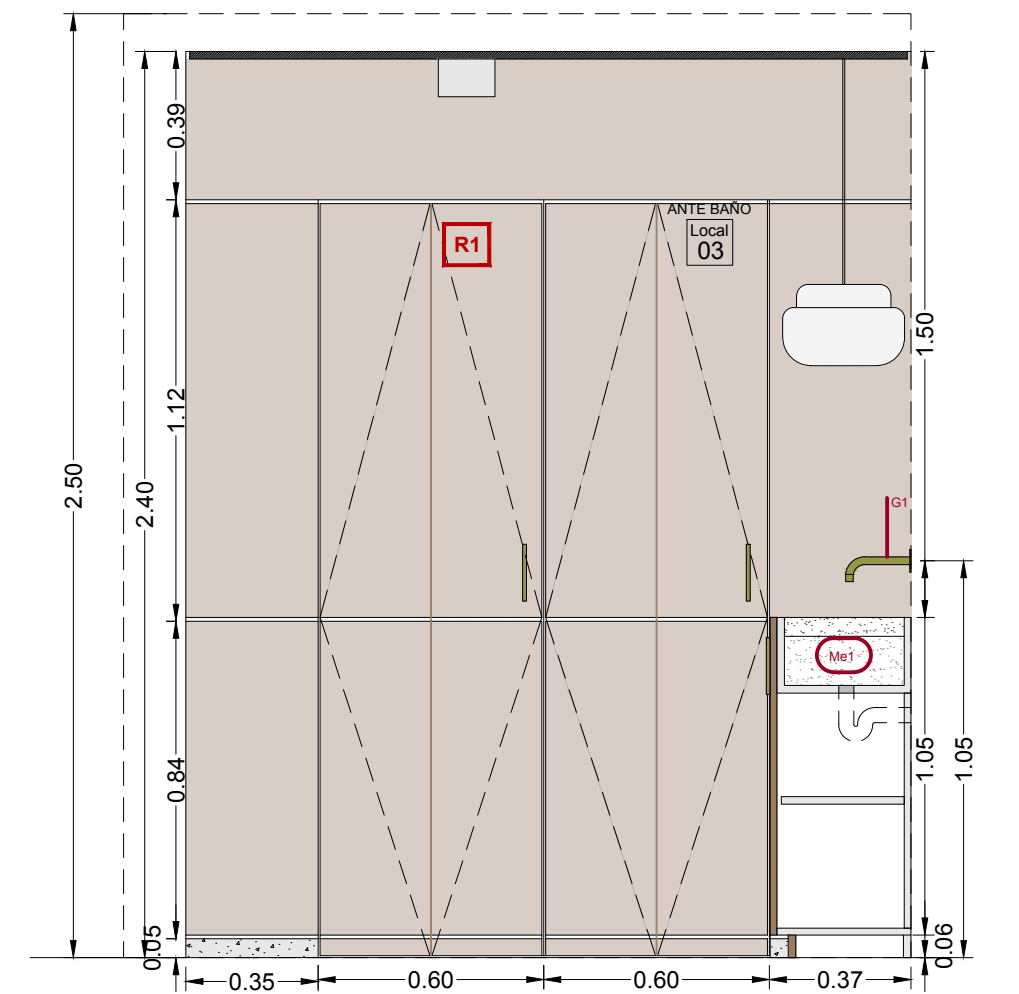

CORTE F-F
1:20

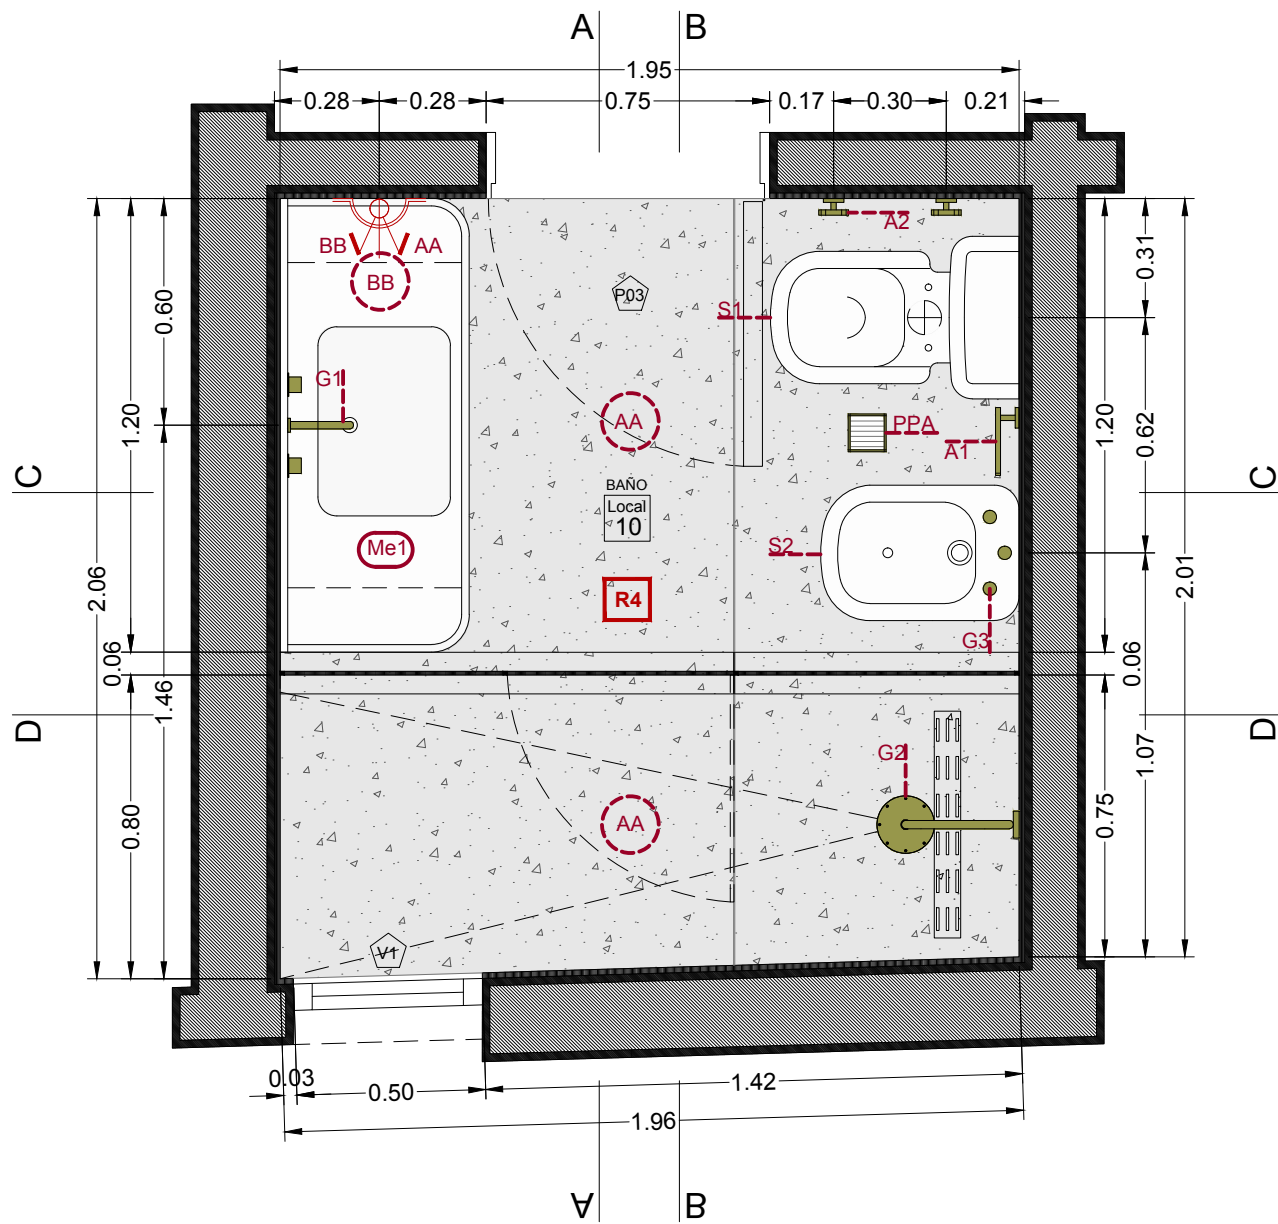

PLANTA
1:20

REFERENCIAS

GRIFERIAS

Nº	DESCRIPCION
G1	Grifería de pared PEIRANO para lavatorio
G2	Grifería PEIRANO para ducha
G3	Grifería PEIRANO para bidet

MESADAS

Nº	DESCRIPCION
Me1	Mesada-Bacha de mármol

REVESTIMIENTO


Nº	DESCRIPCION
R2	Revestimiento Cerámico Portobello Liverpool PISTACHO 7*24cm
R4	Piso porcelanato Portobello Pietra AVORIO 120*120cm

EQUIPO SANITARIO


Nº	DESCRIPCION
S1	Inodoro largo FERRUM línea BARI color blanco c/ depósito y asiento
S2	Bidet FERRUM línea BARI color blanco
PP	Pileta de Piso 10 x 10 cromada

ACCESORIOS


Nº	DESCRIPCION
A1	Portarrollo dorado
A2	Percha dorado
A4	Extractor

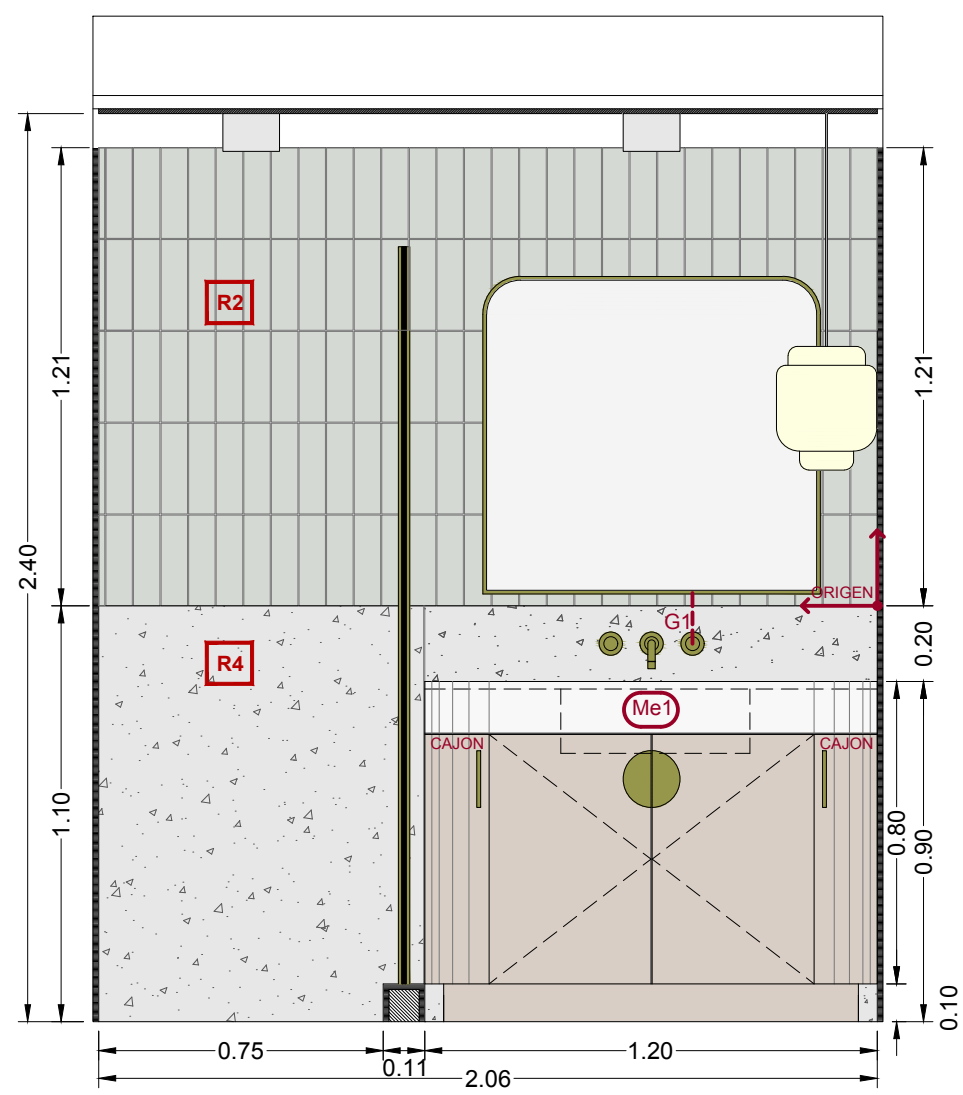


CORTE A-A
1:20

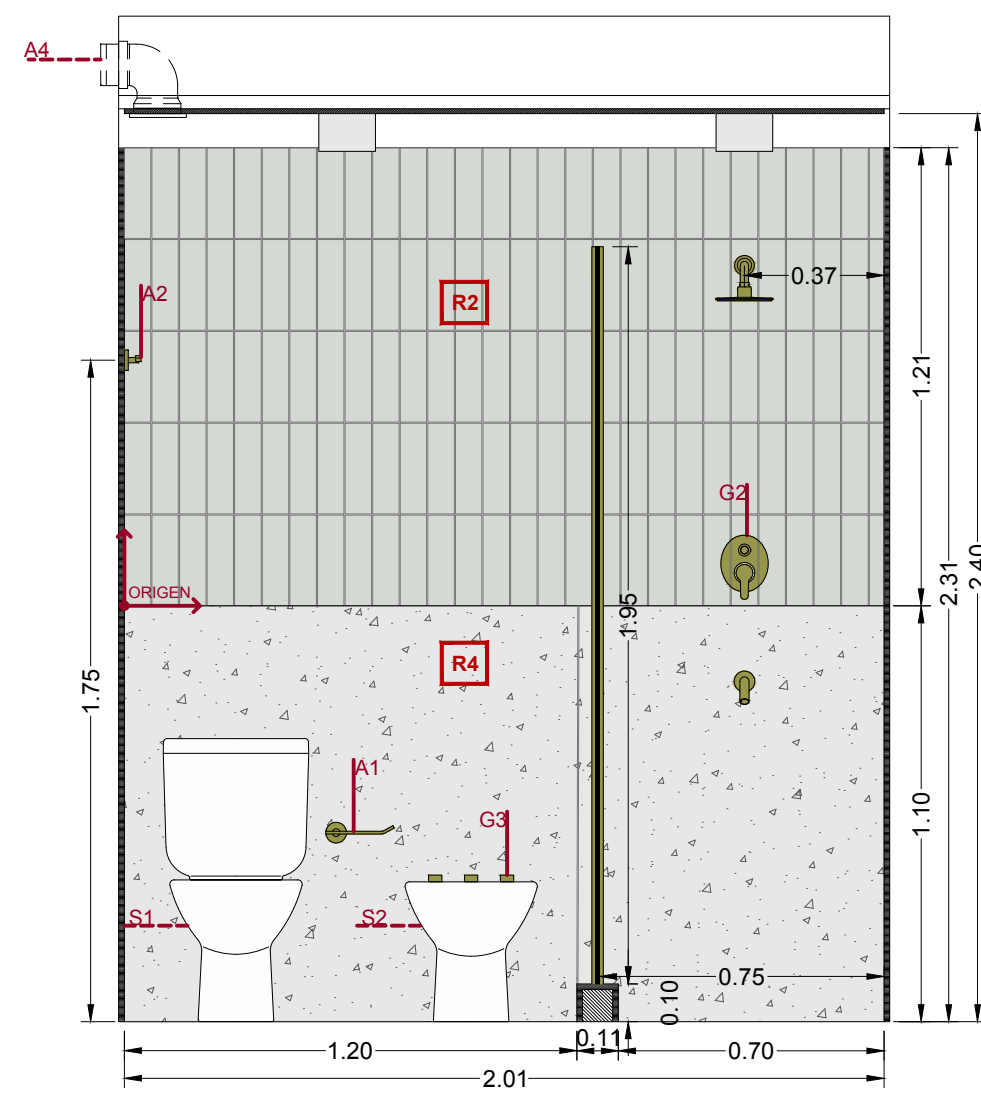

CORTE B-B
1:20

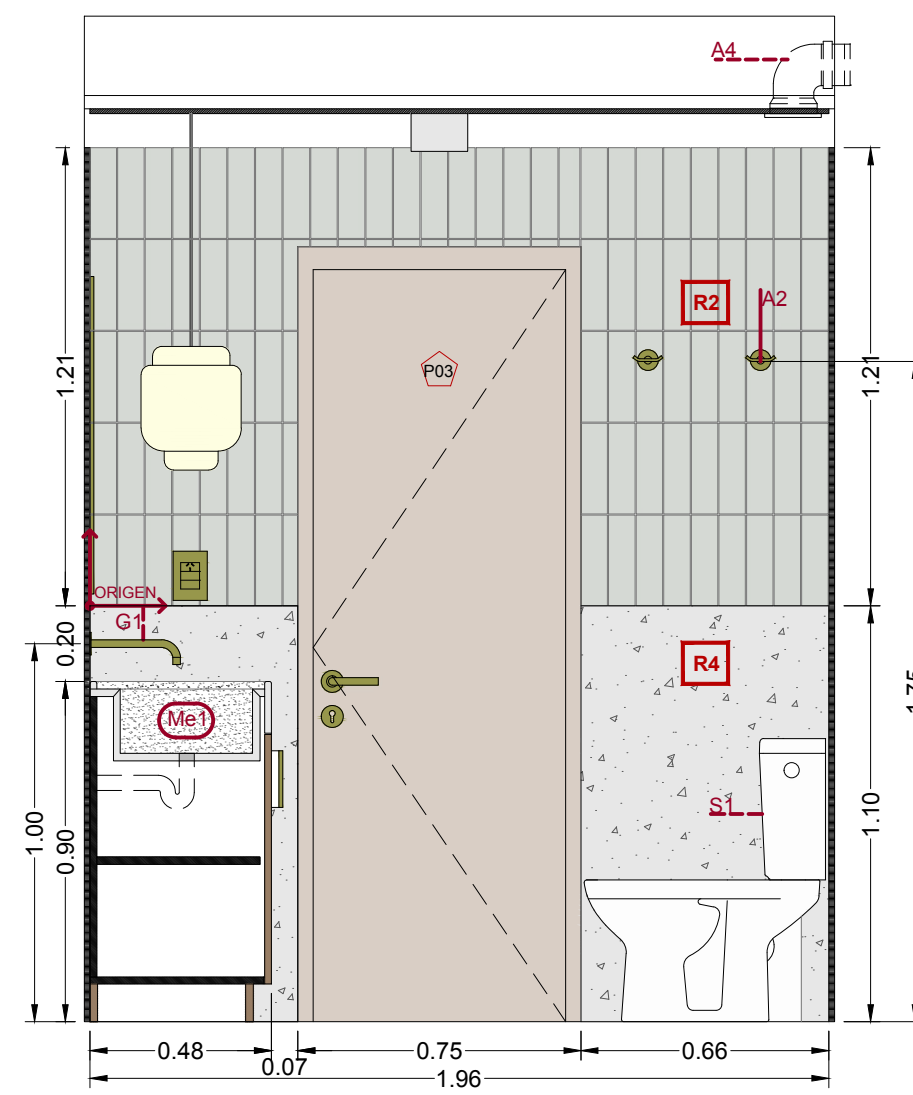

CORTE C-C
1:20

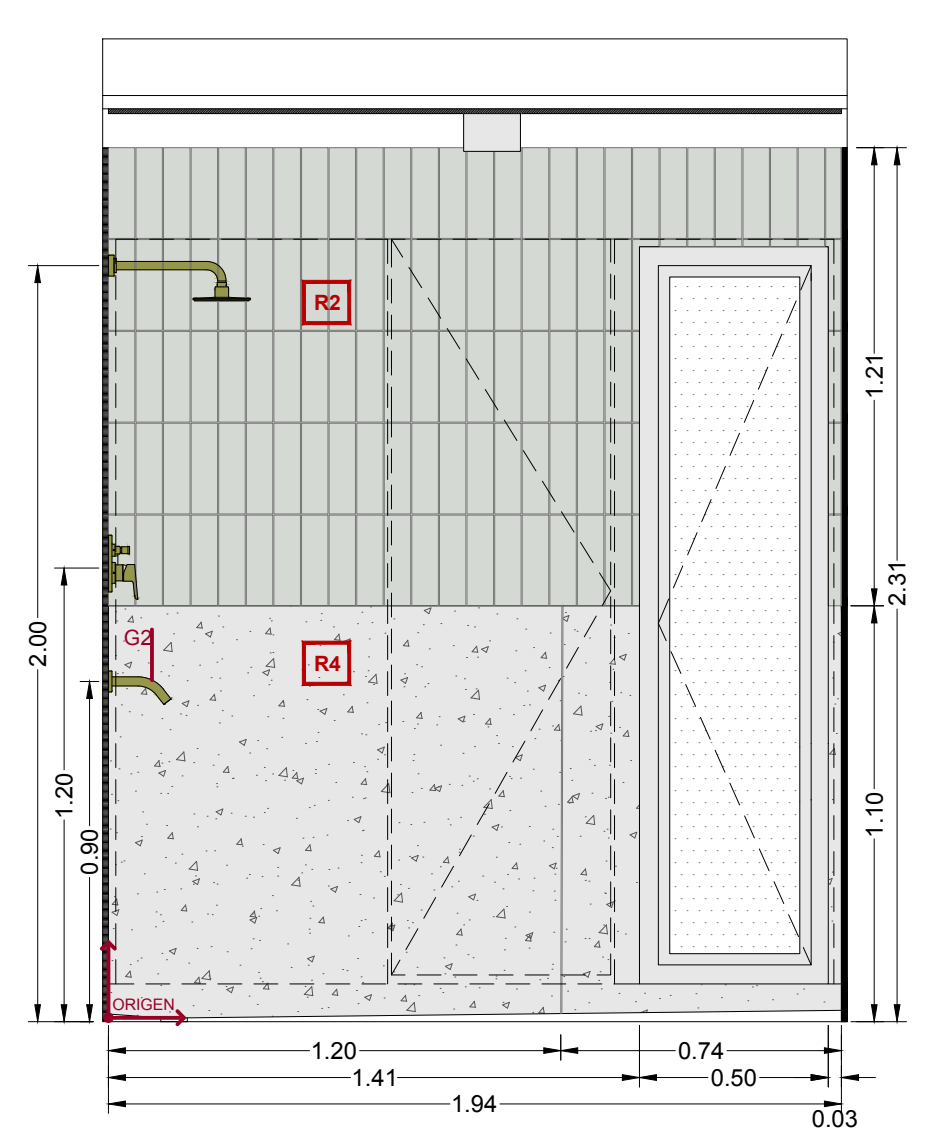

CORTE D-D
1:20

REFERENCIAS

GRIFERIAS

Nº	DESCRIPCION
G1	Griferia de pared PEIRANO para lavatorio
G2	Griferia PEIRANO para ducha
G3	Griferia PEIRANO para bidet

MESADAS

Nº	DESCRIPCION
Me1	Mesada-Bacha de mármol

REVESTIMIENTO

Nº	DESCRIPCION
R2	Revestimiento Cerámico Portobello Liverpool PISTACHO 7*24cm
R4	Piso porcelanato Portobello Pietra AVORIO 120*120cm

EQUIPO SANITARIO

Nº	DESCRIPCION
S1	Inodoro largo FERRUM línea BARI color blanco c/ deposito y asiento
S2	Bidet FERRUM línea BARI color blanco
PP	Pileta de Piso 10 x 10 cromada

ACCESORIOS

Nº	DESCRIPCION
A1	Portarrollo dorado
A2	Percha dorado
A4	Extractor

